


Система ПВ2(п)

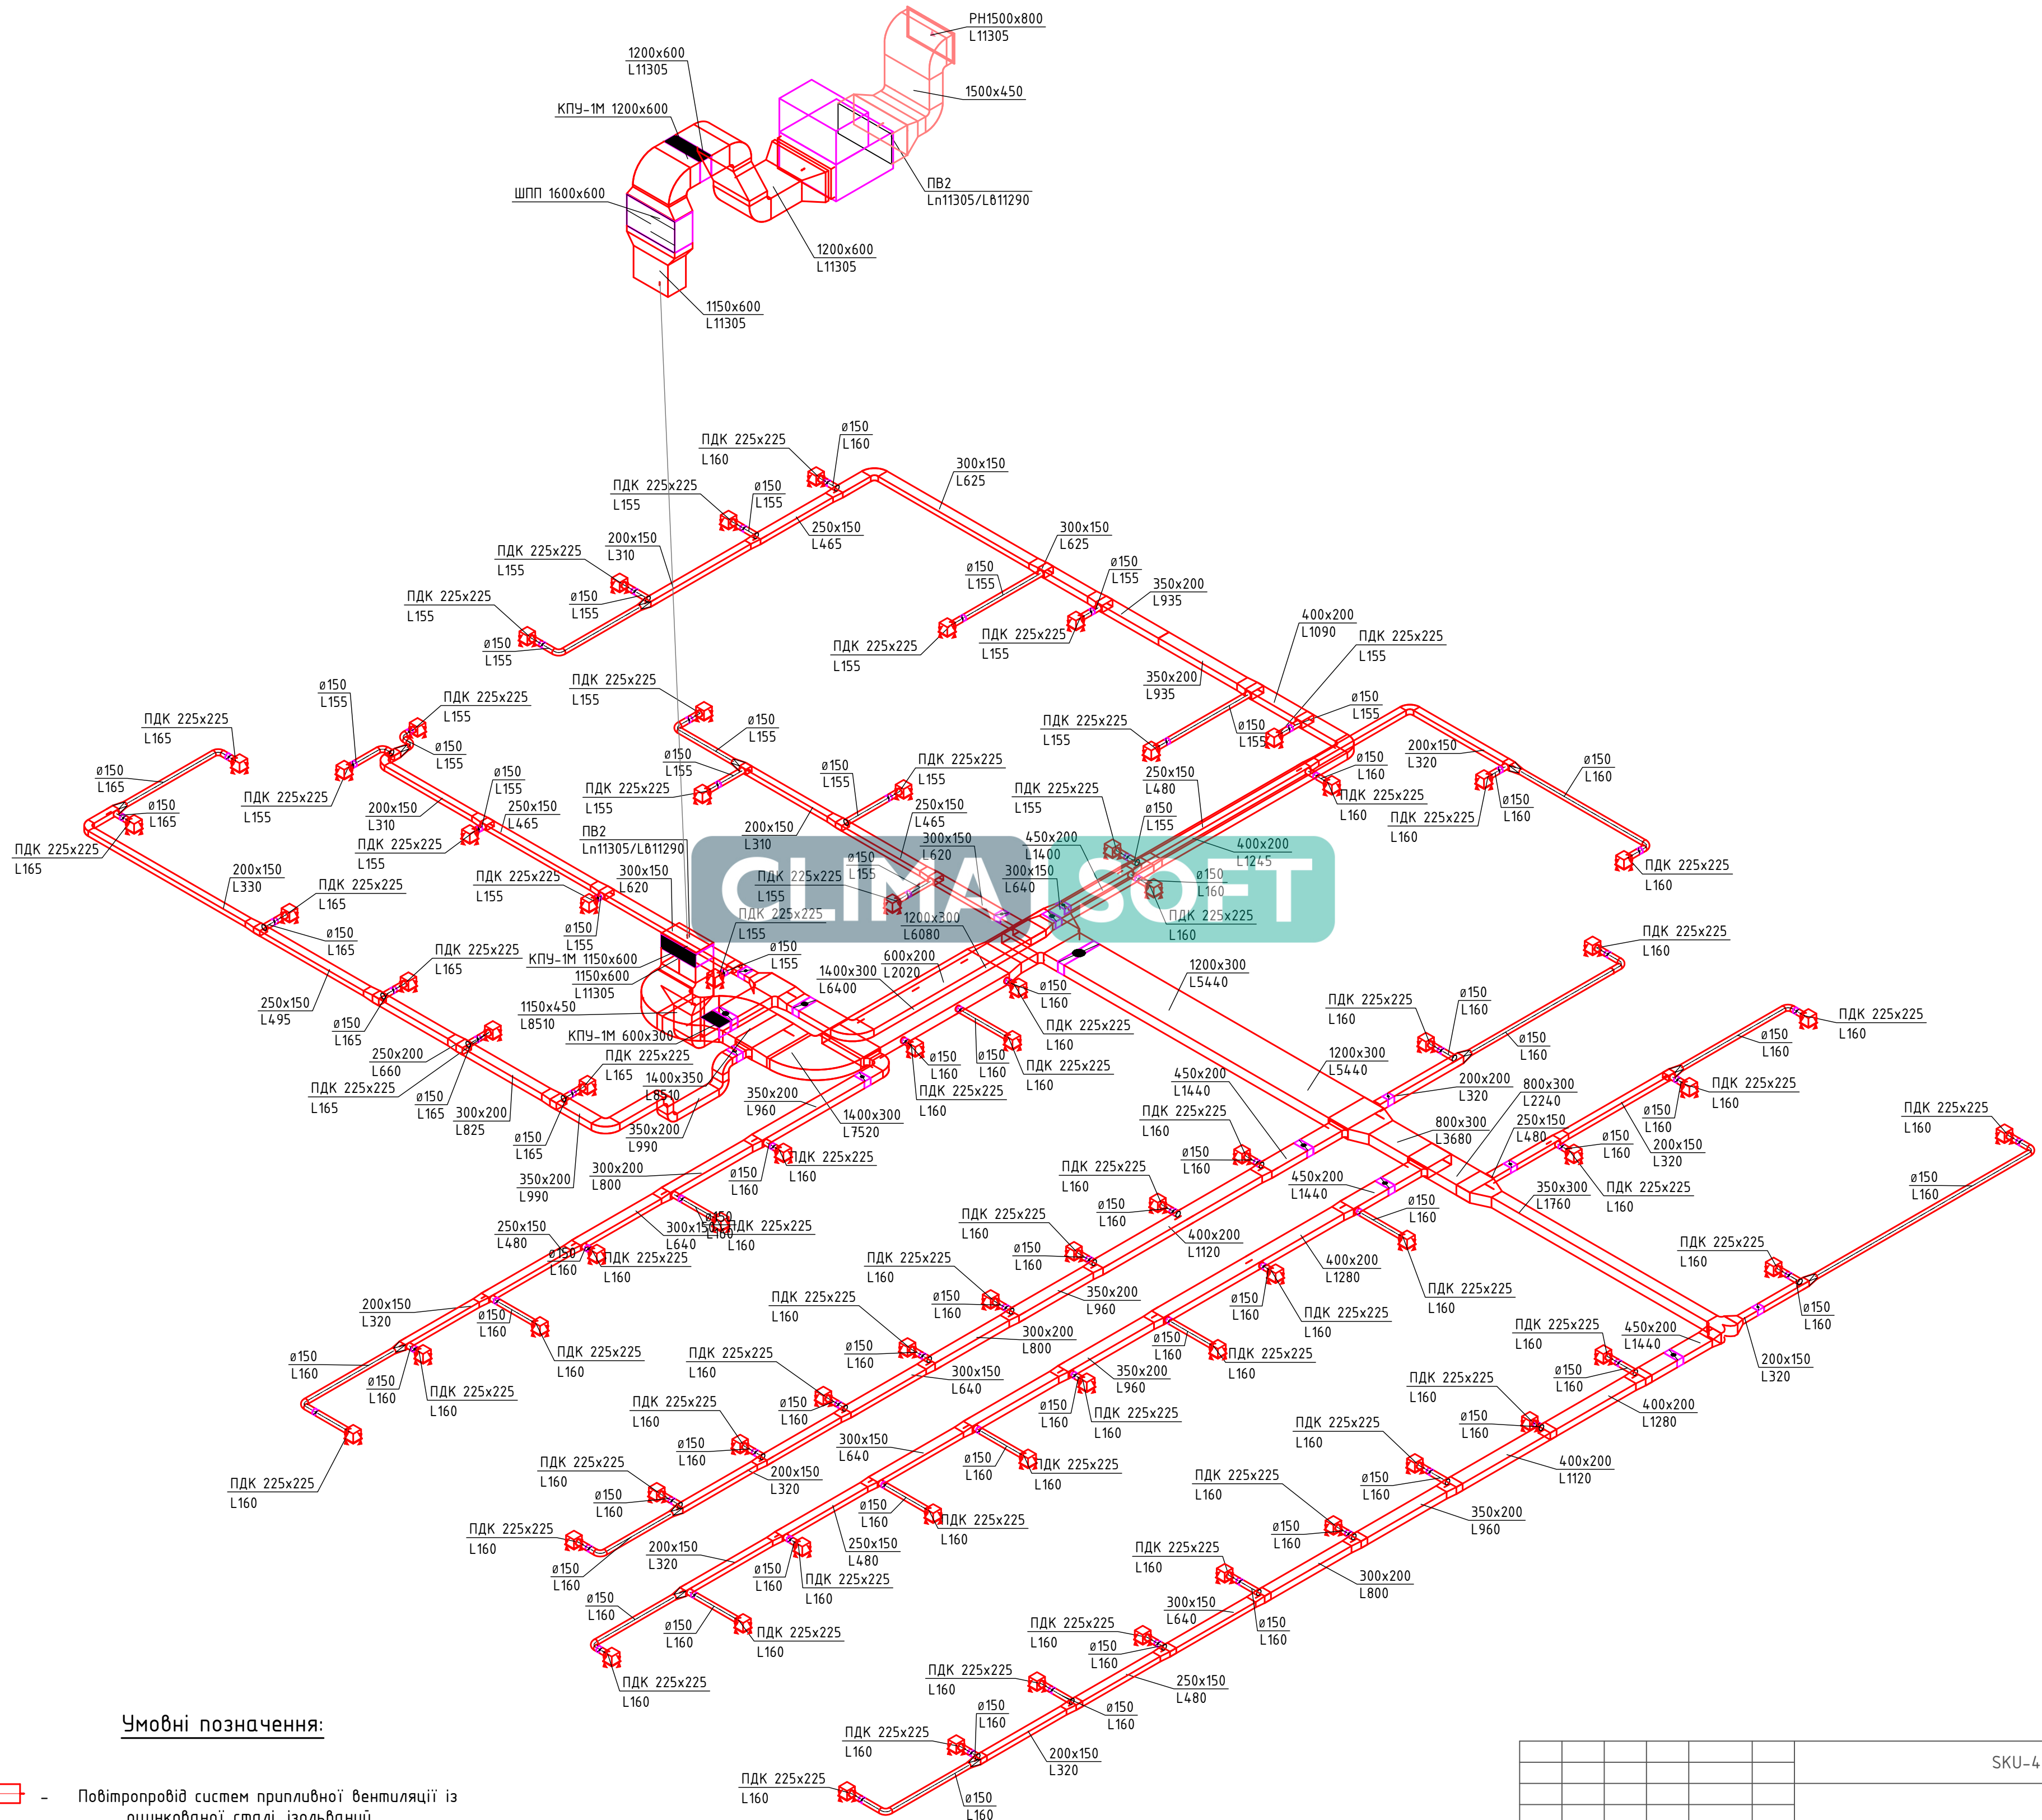


Умовні позначення:

-  - Повітропровід систем припливної вентиляції із оцинкованої сталі, ізований
-  - Повітропровід систем витяжної вентиляції із оцинкованої сталі.

						SKU-444-0BIK				
Зм.	Кіл.	Арк.	Ндок.	Підпис	Дата					
Розробив		Федоренко		<i>Федоренко</i>	09.20	Вентиляція.		Стадія	Аркуш	Аркушів
Перевірів								РП	12	
Н.контроль						Схема системи ПВ2(п)				
ГІП										
Затвердив										

Система ПВ2(б)

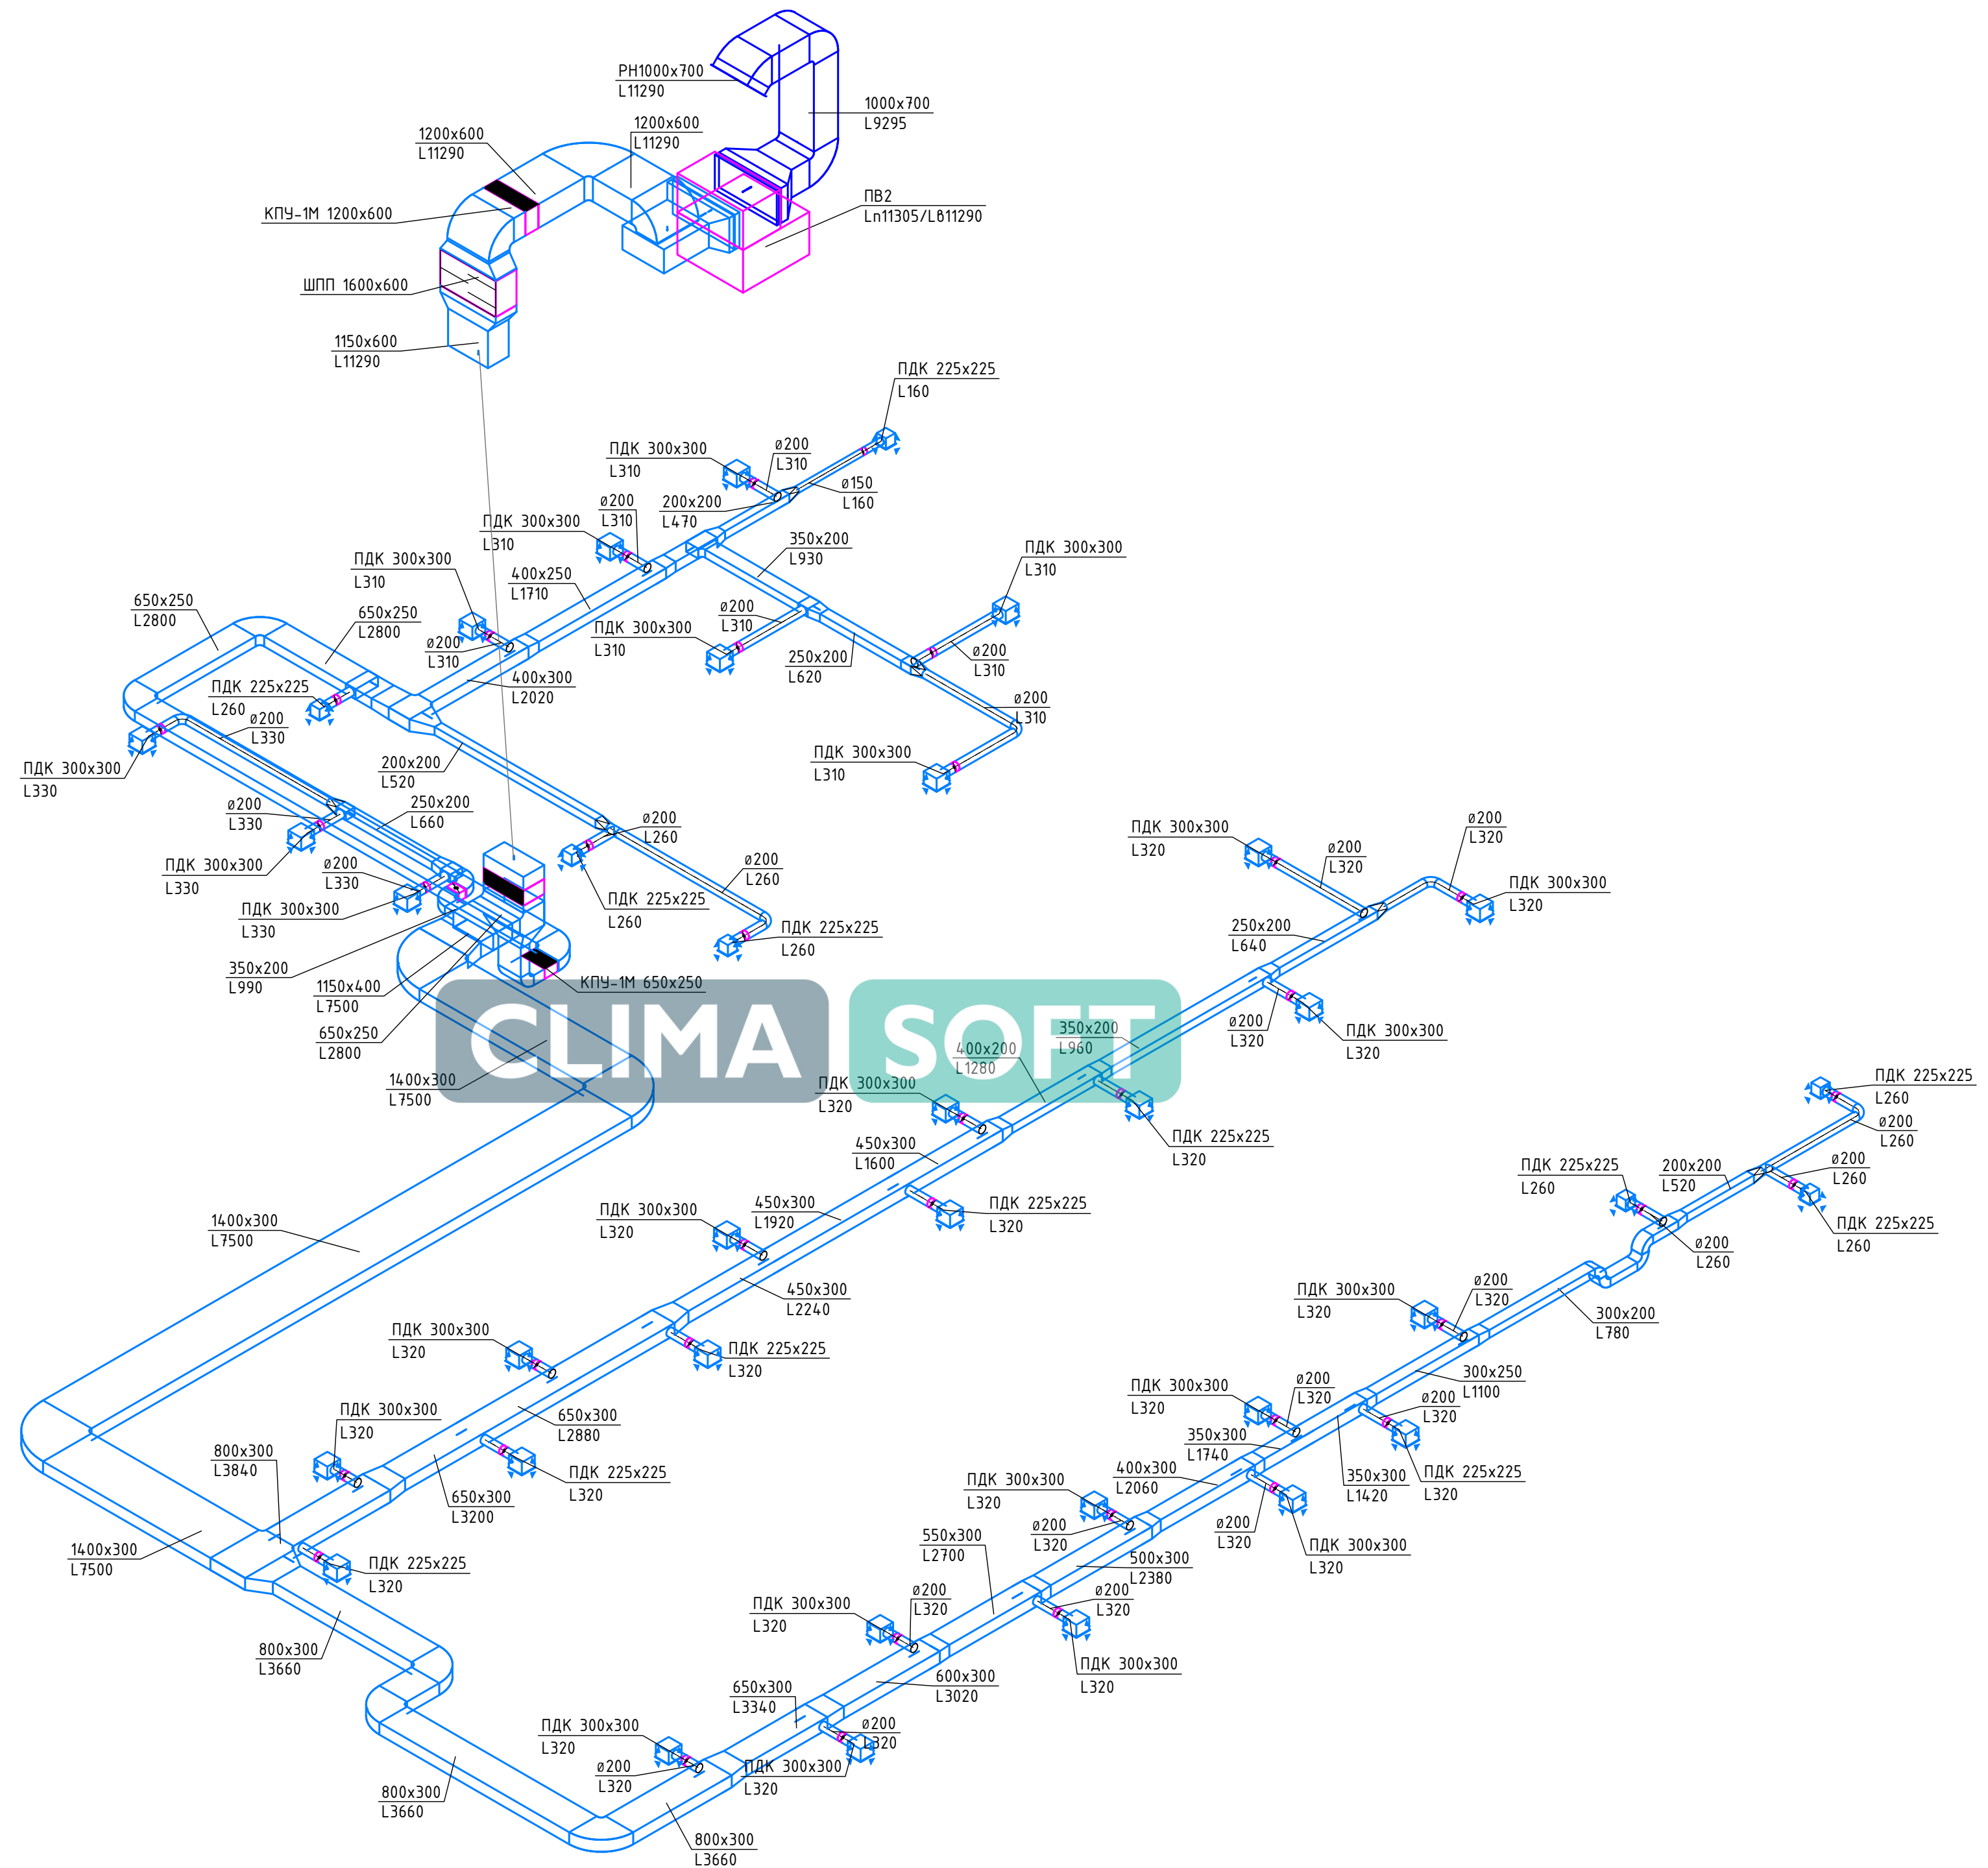


Умовні позначення:


-  - Повітропровід систем припливної вентиляції із оцинкованої сталі.
-  - Повітропровід систем витяжної вентиляції із оцинкованої сталі.

						SKU-444-OBIK					
Зм.	Кіл.	Арк.	Ндок.	Підпис	Дата						
Розробів		Федоренко			09.20	Вентиляція.		Стадія	Аркуш	Аркушіб	
Перевірів								РП	13		
Н.контроль						Схема системи ПВ2(б)					
ГІП											
Затвердив											

Система ПВЗ(н)

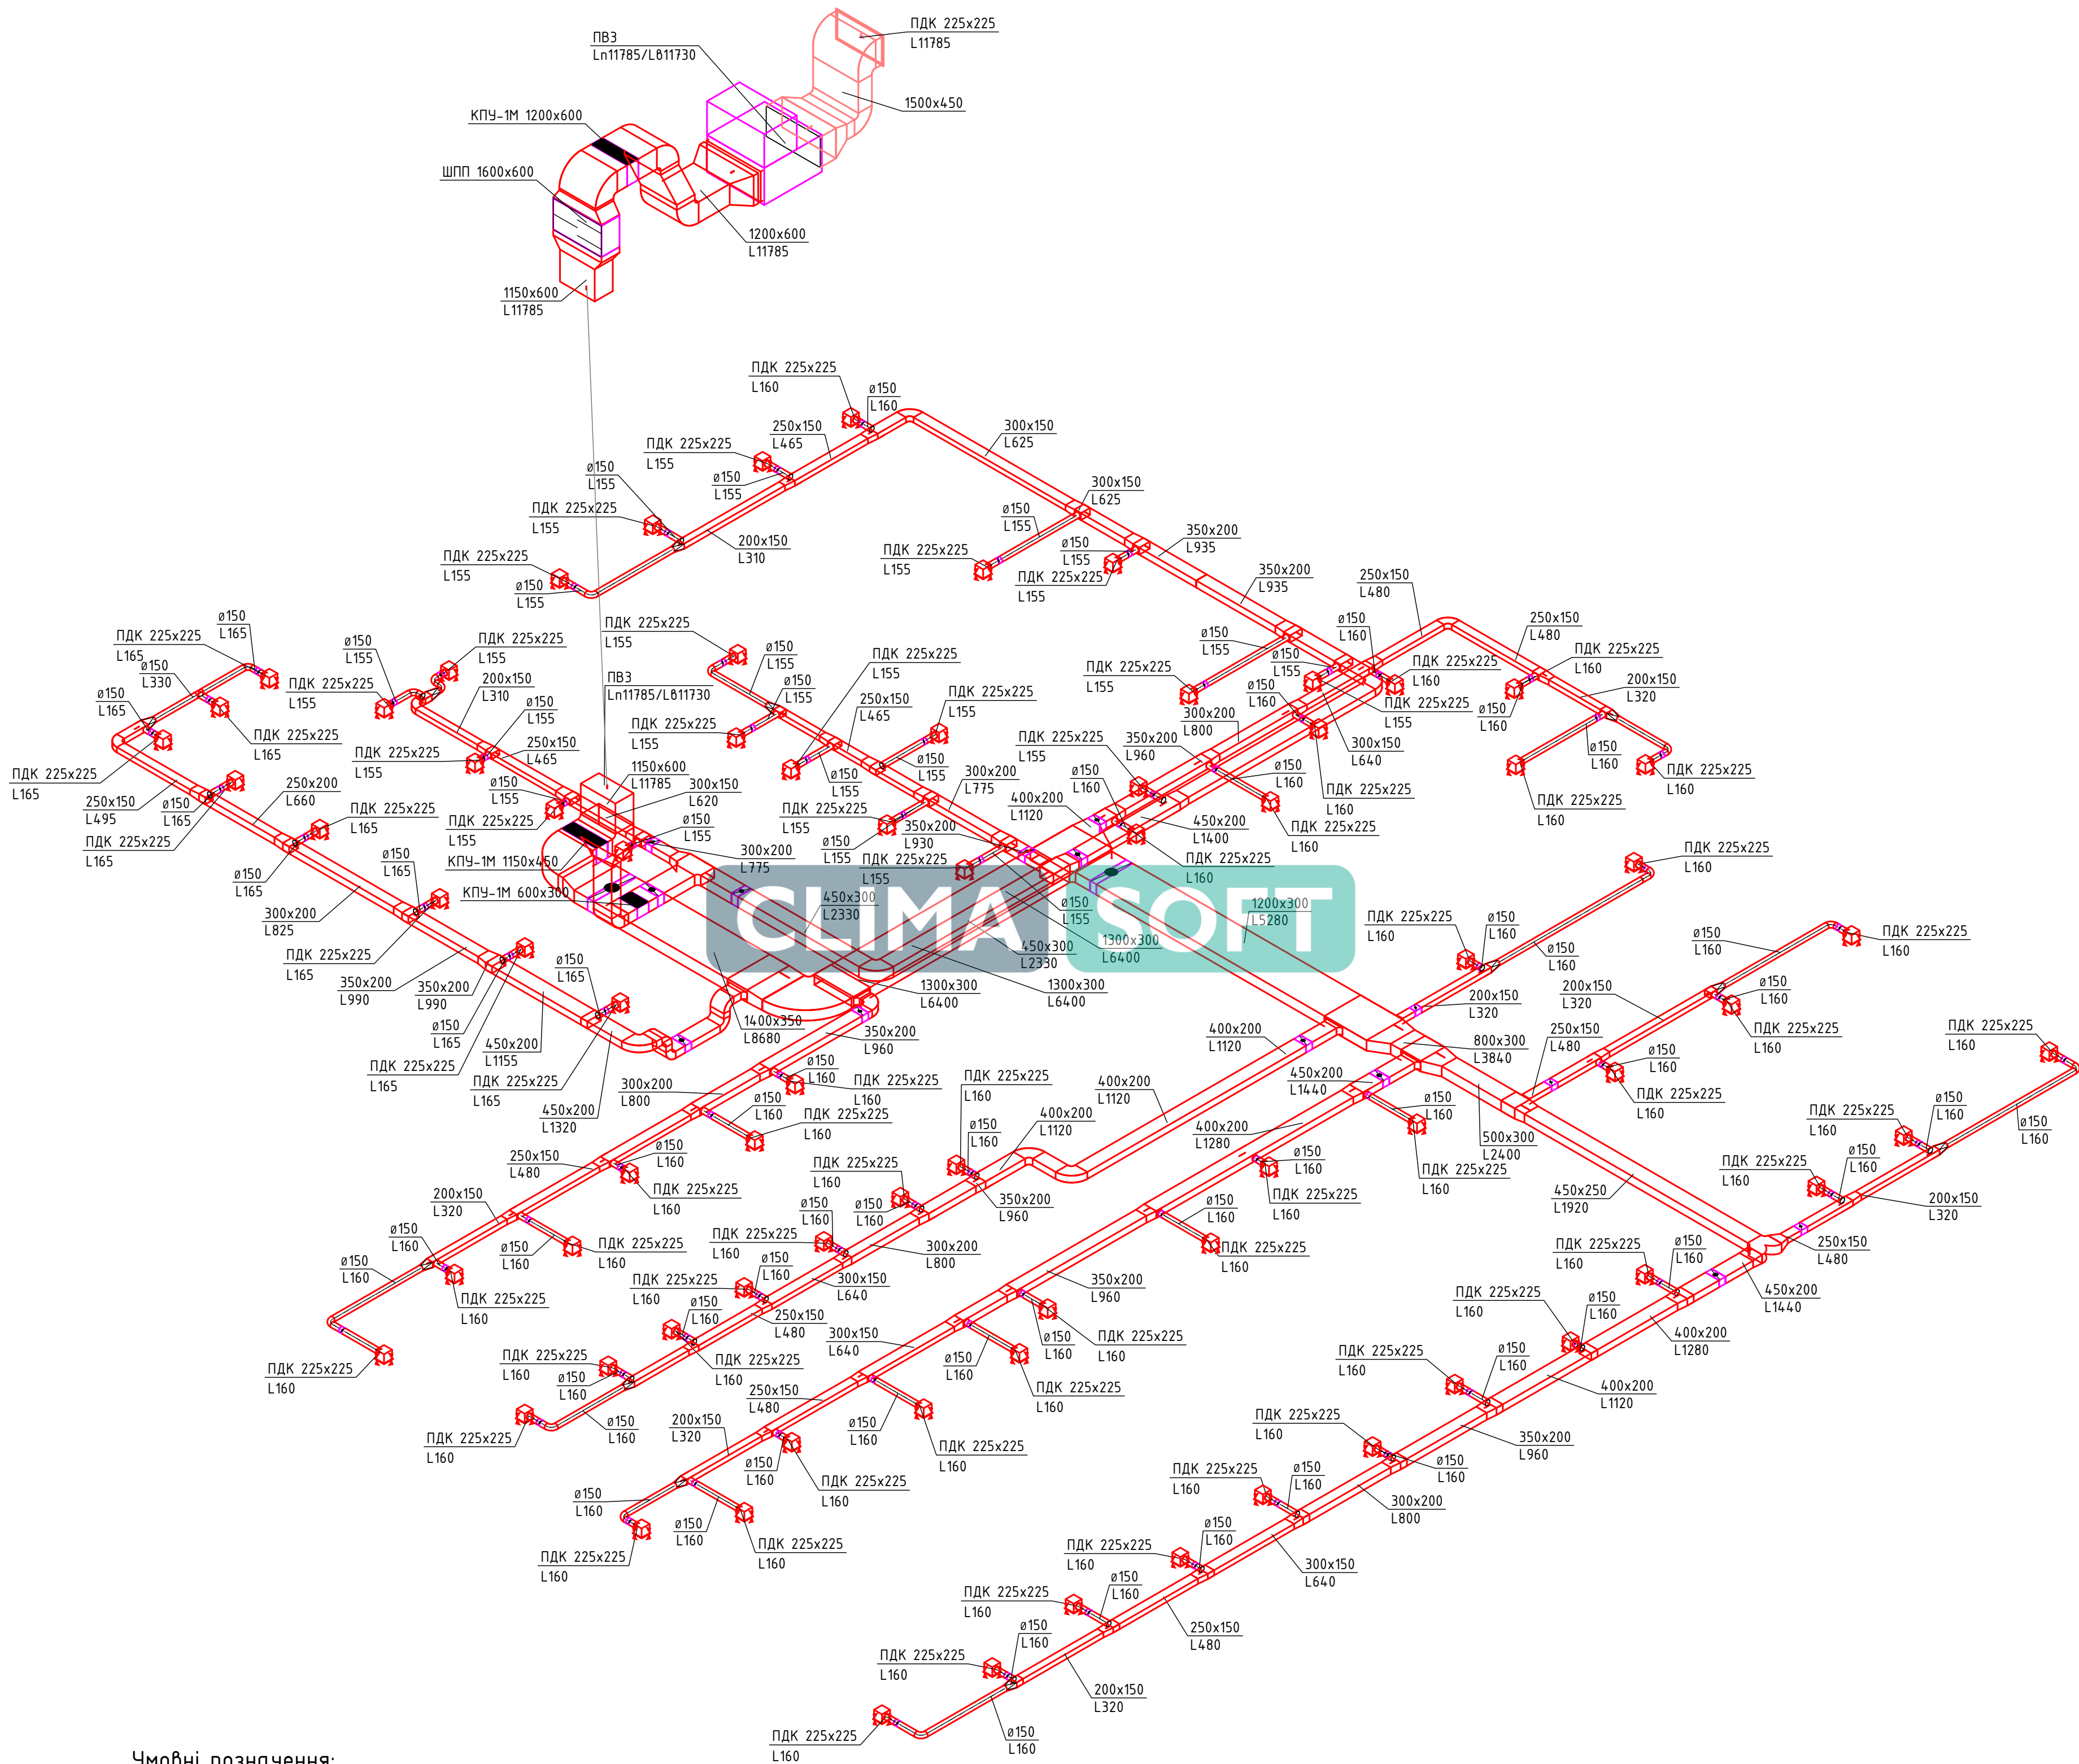


Умовні позначення:

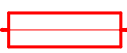-  - Повітропровід систем припливної вентиляції із оцинкованої сталі.
-  - Повітропровід систем витяжної вентиляції із оцинкованої сталі.

				SKU-444-OBK			
Зм.	Кіл.	Арк.	Наок.	Підпис	Дата		
Розробив		Федоренко			09.20		
Перевірив							
Н.контроль							
ГІП							
Затвердив							
						Вентиляція.	
						РП	14
						Схема системи ПВЗ(н)	

Система ПБЗ(В)

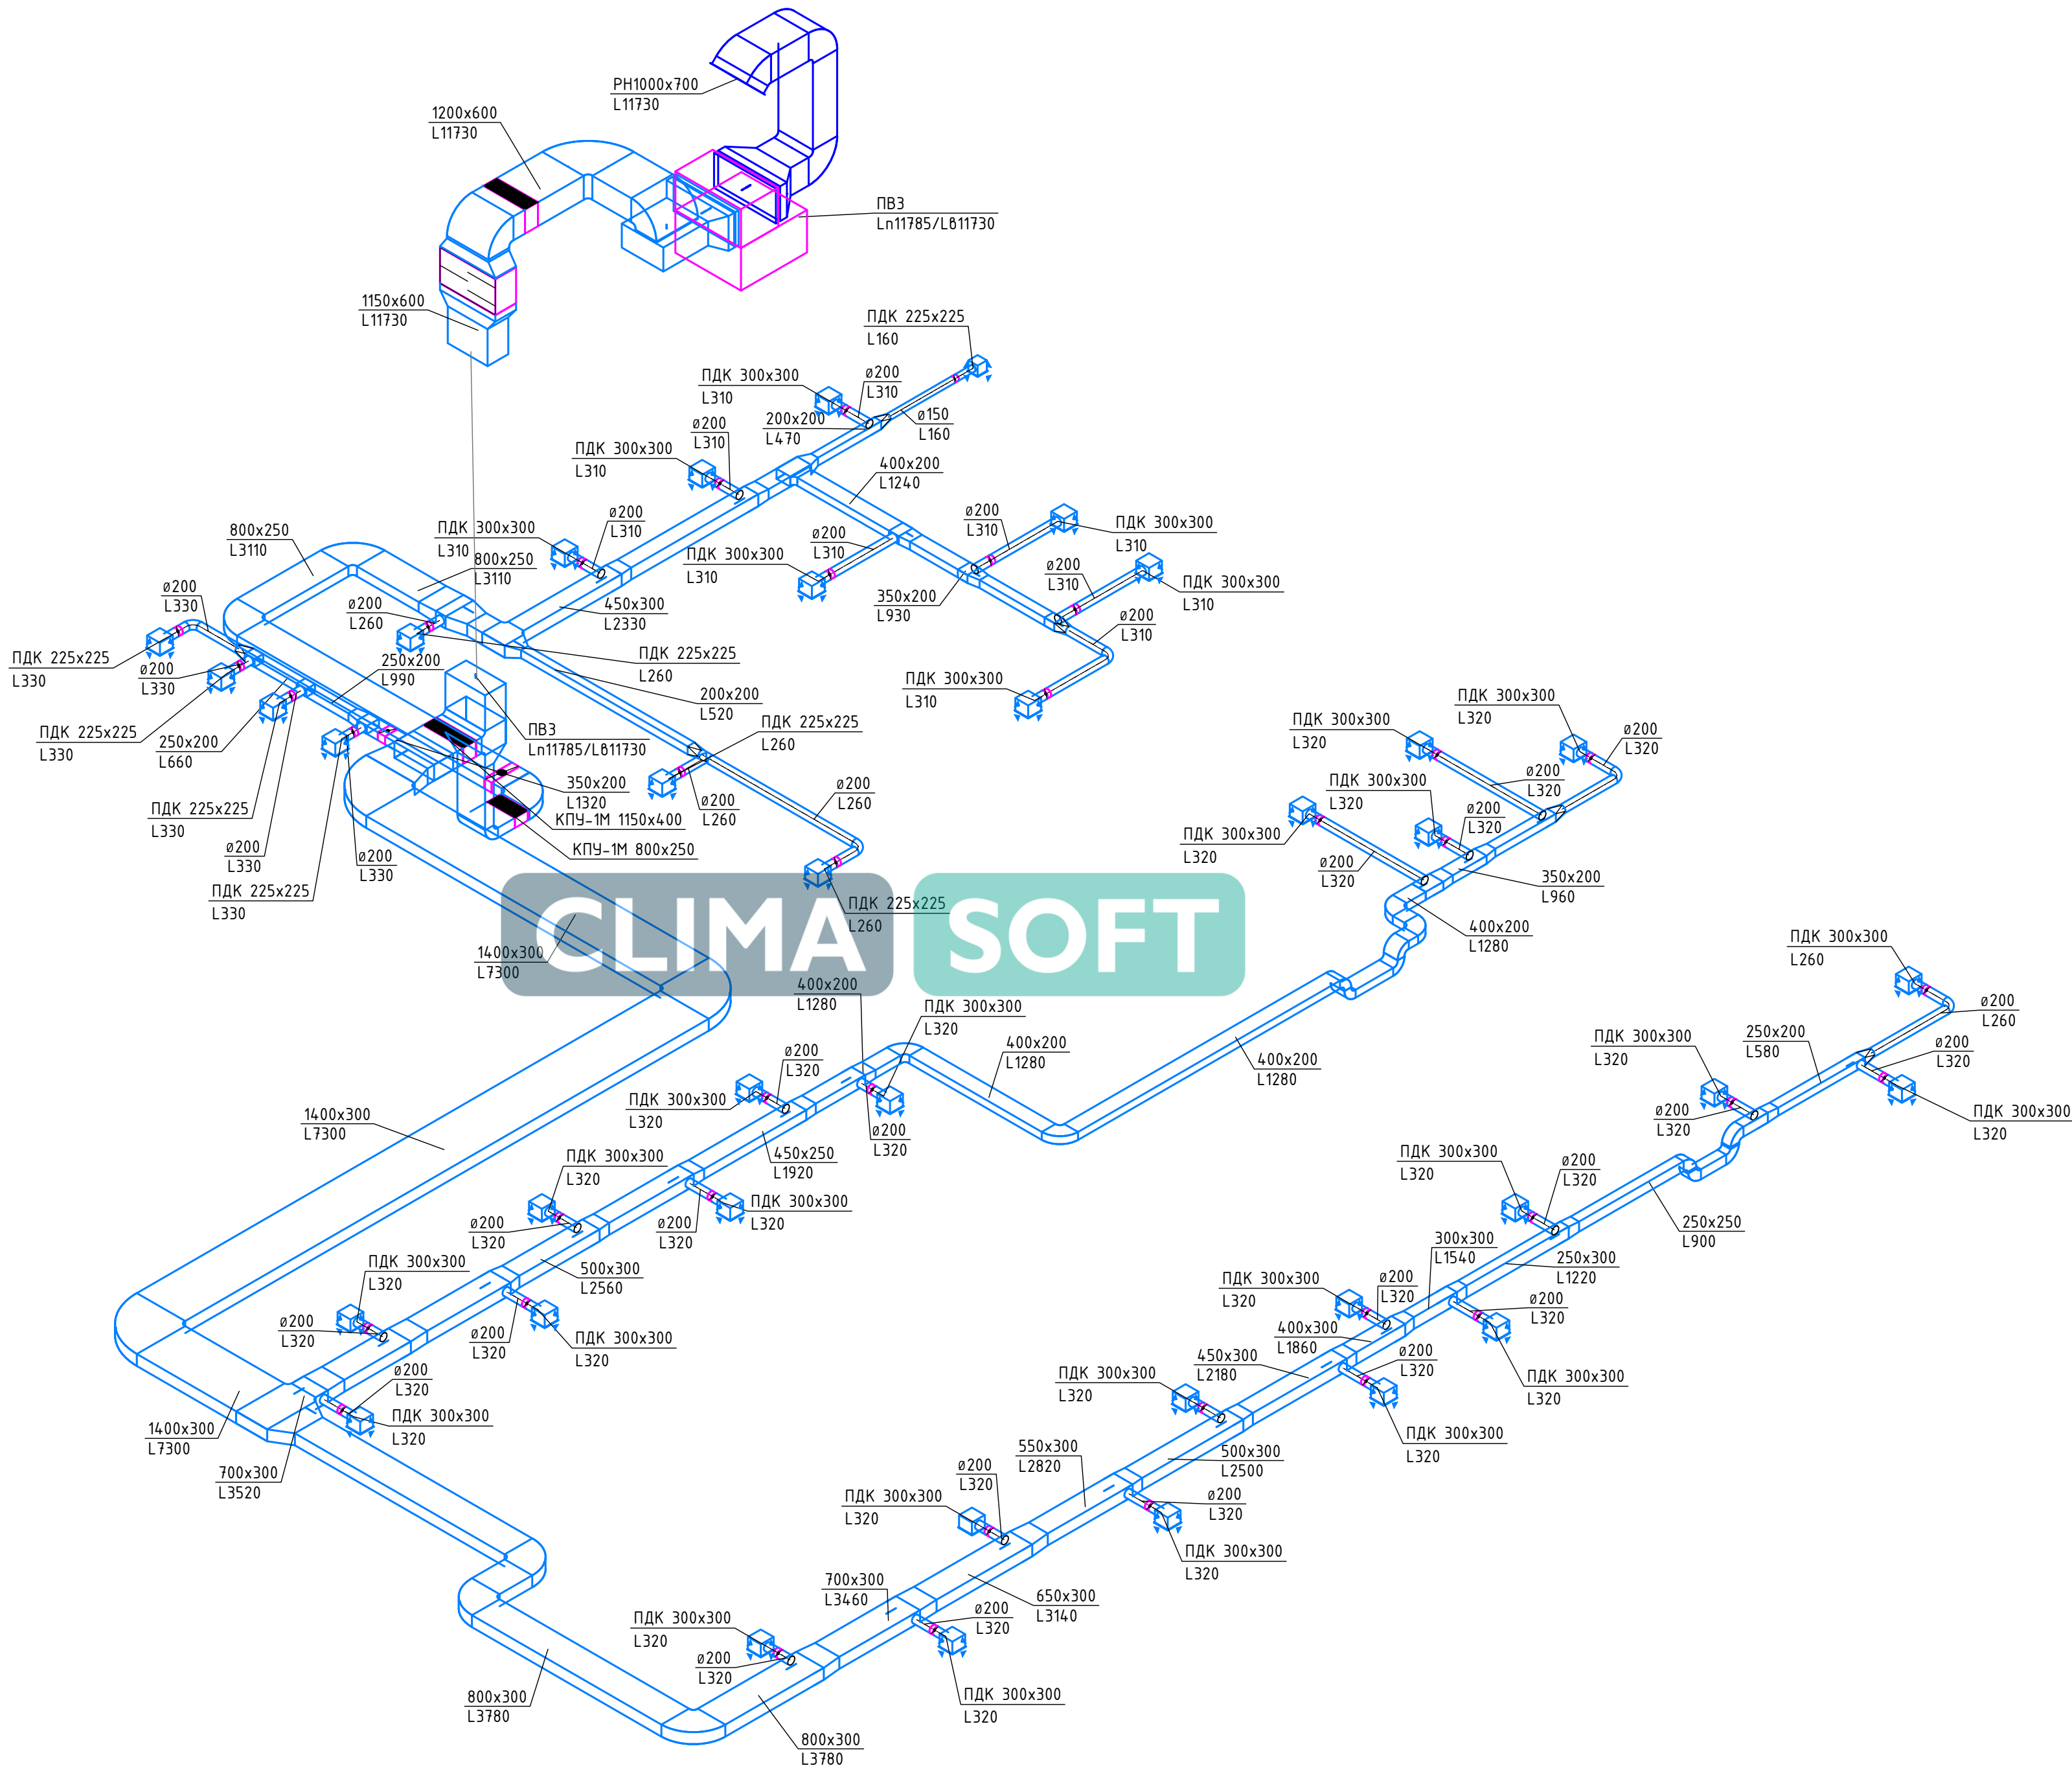


Умовні позначення:


- Повітропровід систем припливної вентиляції із оцинкованої сталі.
- Повітропровід систем витяжної вентиляції із оцинкованої сталі.

SKU-444-OBK					
Зм.	Кіл.	Арк.	Наок.	Підпис	Дата
Розробив	Федоренко	09/20			
Перевірив					
Н.контроль					
ГІП					
Затвердив					
Вентиляція.				Стадія	Аркуш
РП				15	Аркушів
Схема системи ПБЗ(В)					

Система ПВ4(п)

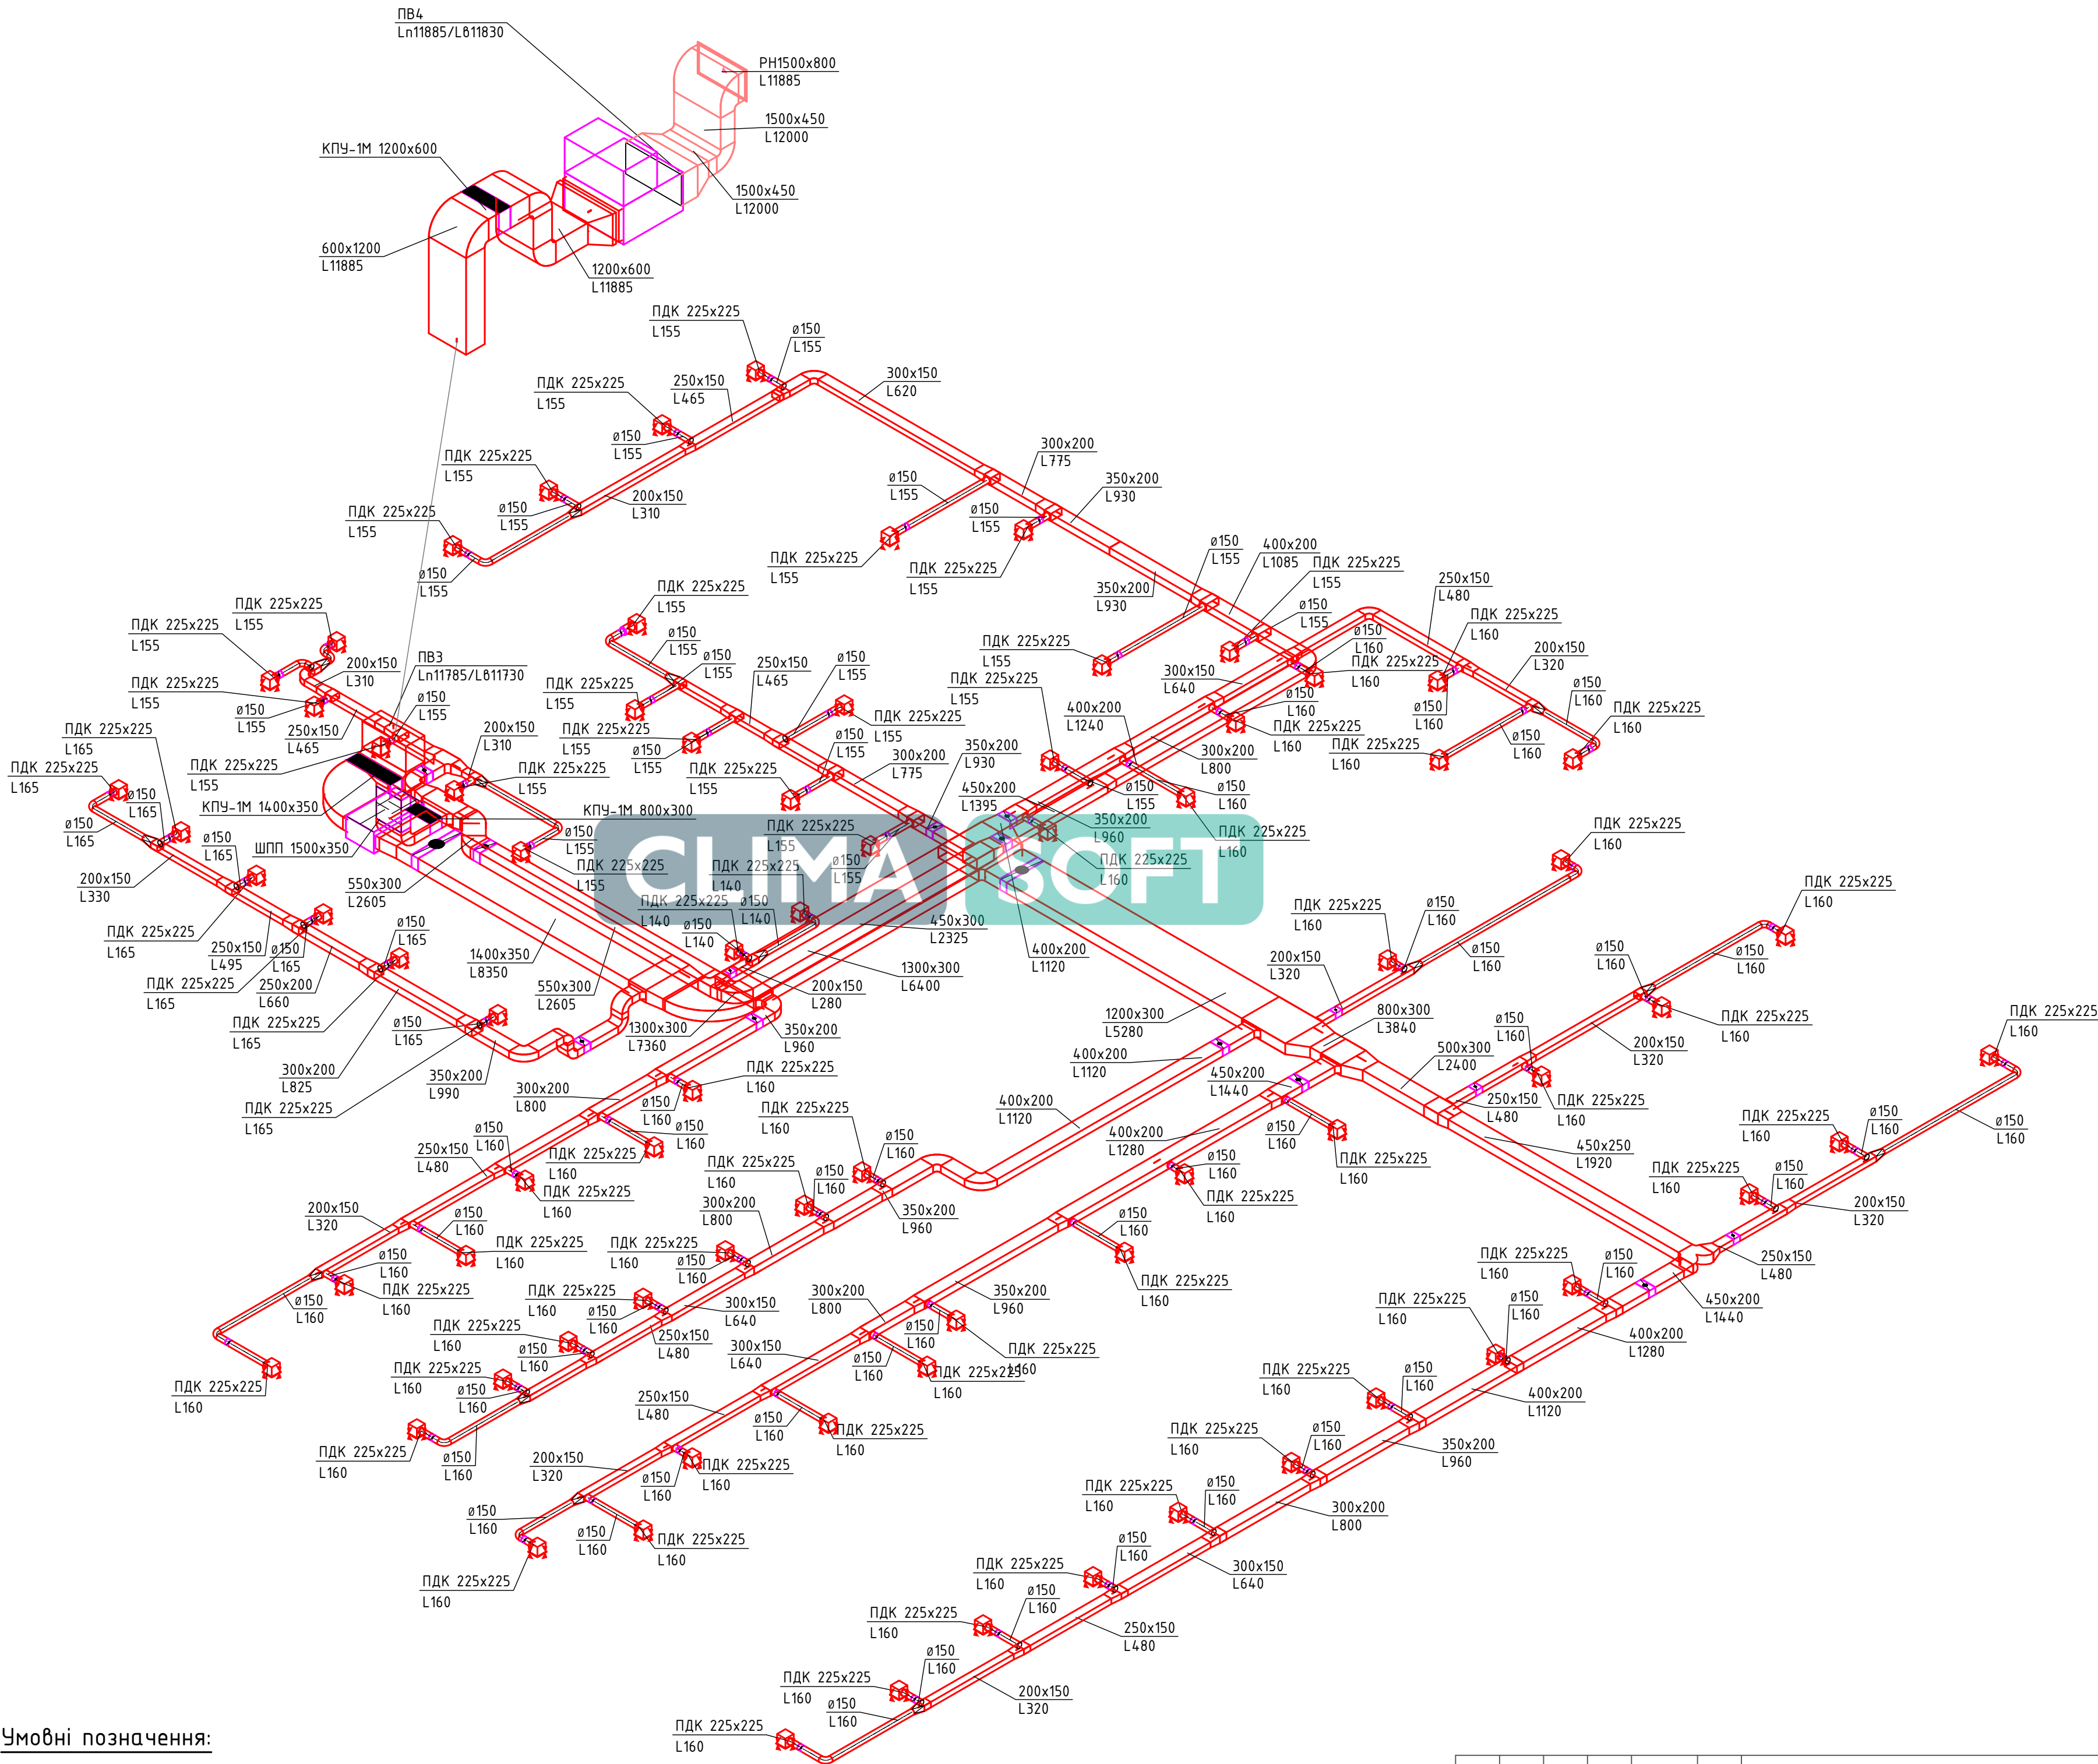


Умовні позначення:

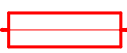-  - Повітропровід систем припливної вентиляції із оцинкованої сталі.
-  - Повітропровід систем витяжної вентиляції із оцинкованої сталі.

SKU-444-OBK					
Зм.	Кіл.	Арк.	Наок.	Підпис	Дата
Розробив	Федоренко	09/20			
Перевірив					
Н.контроль					
ГІП					
Затвердив					
Вентиляція				Стадія	Аркуш
РП				16	Аркуші
Схема системи ПВ4(п)					

Система ПВ4(б)

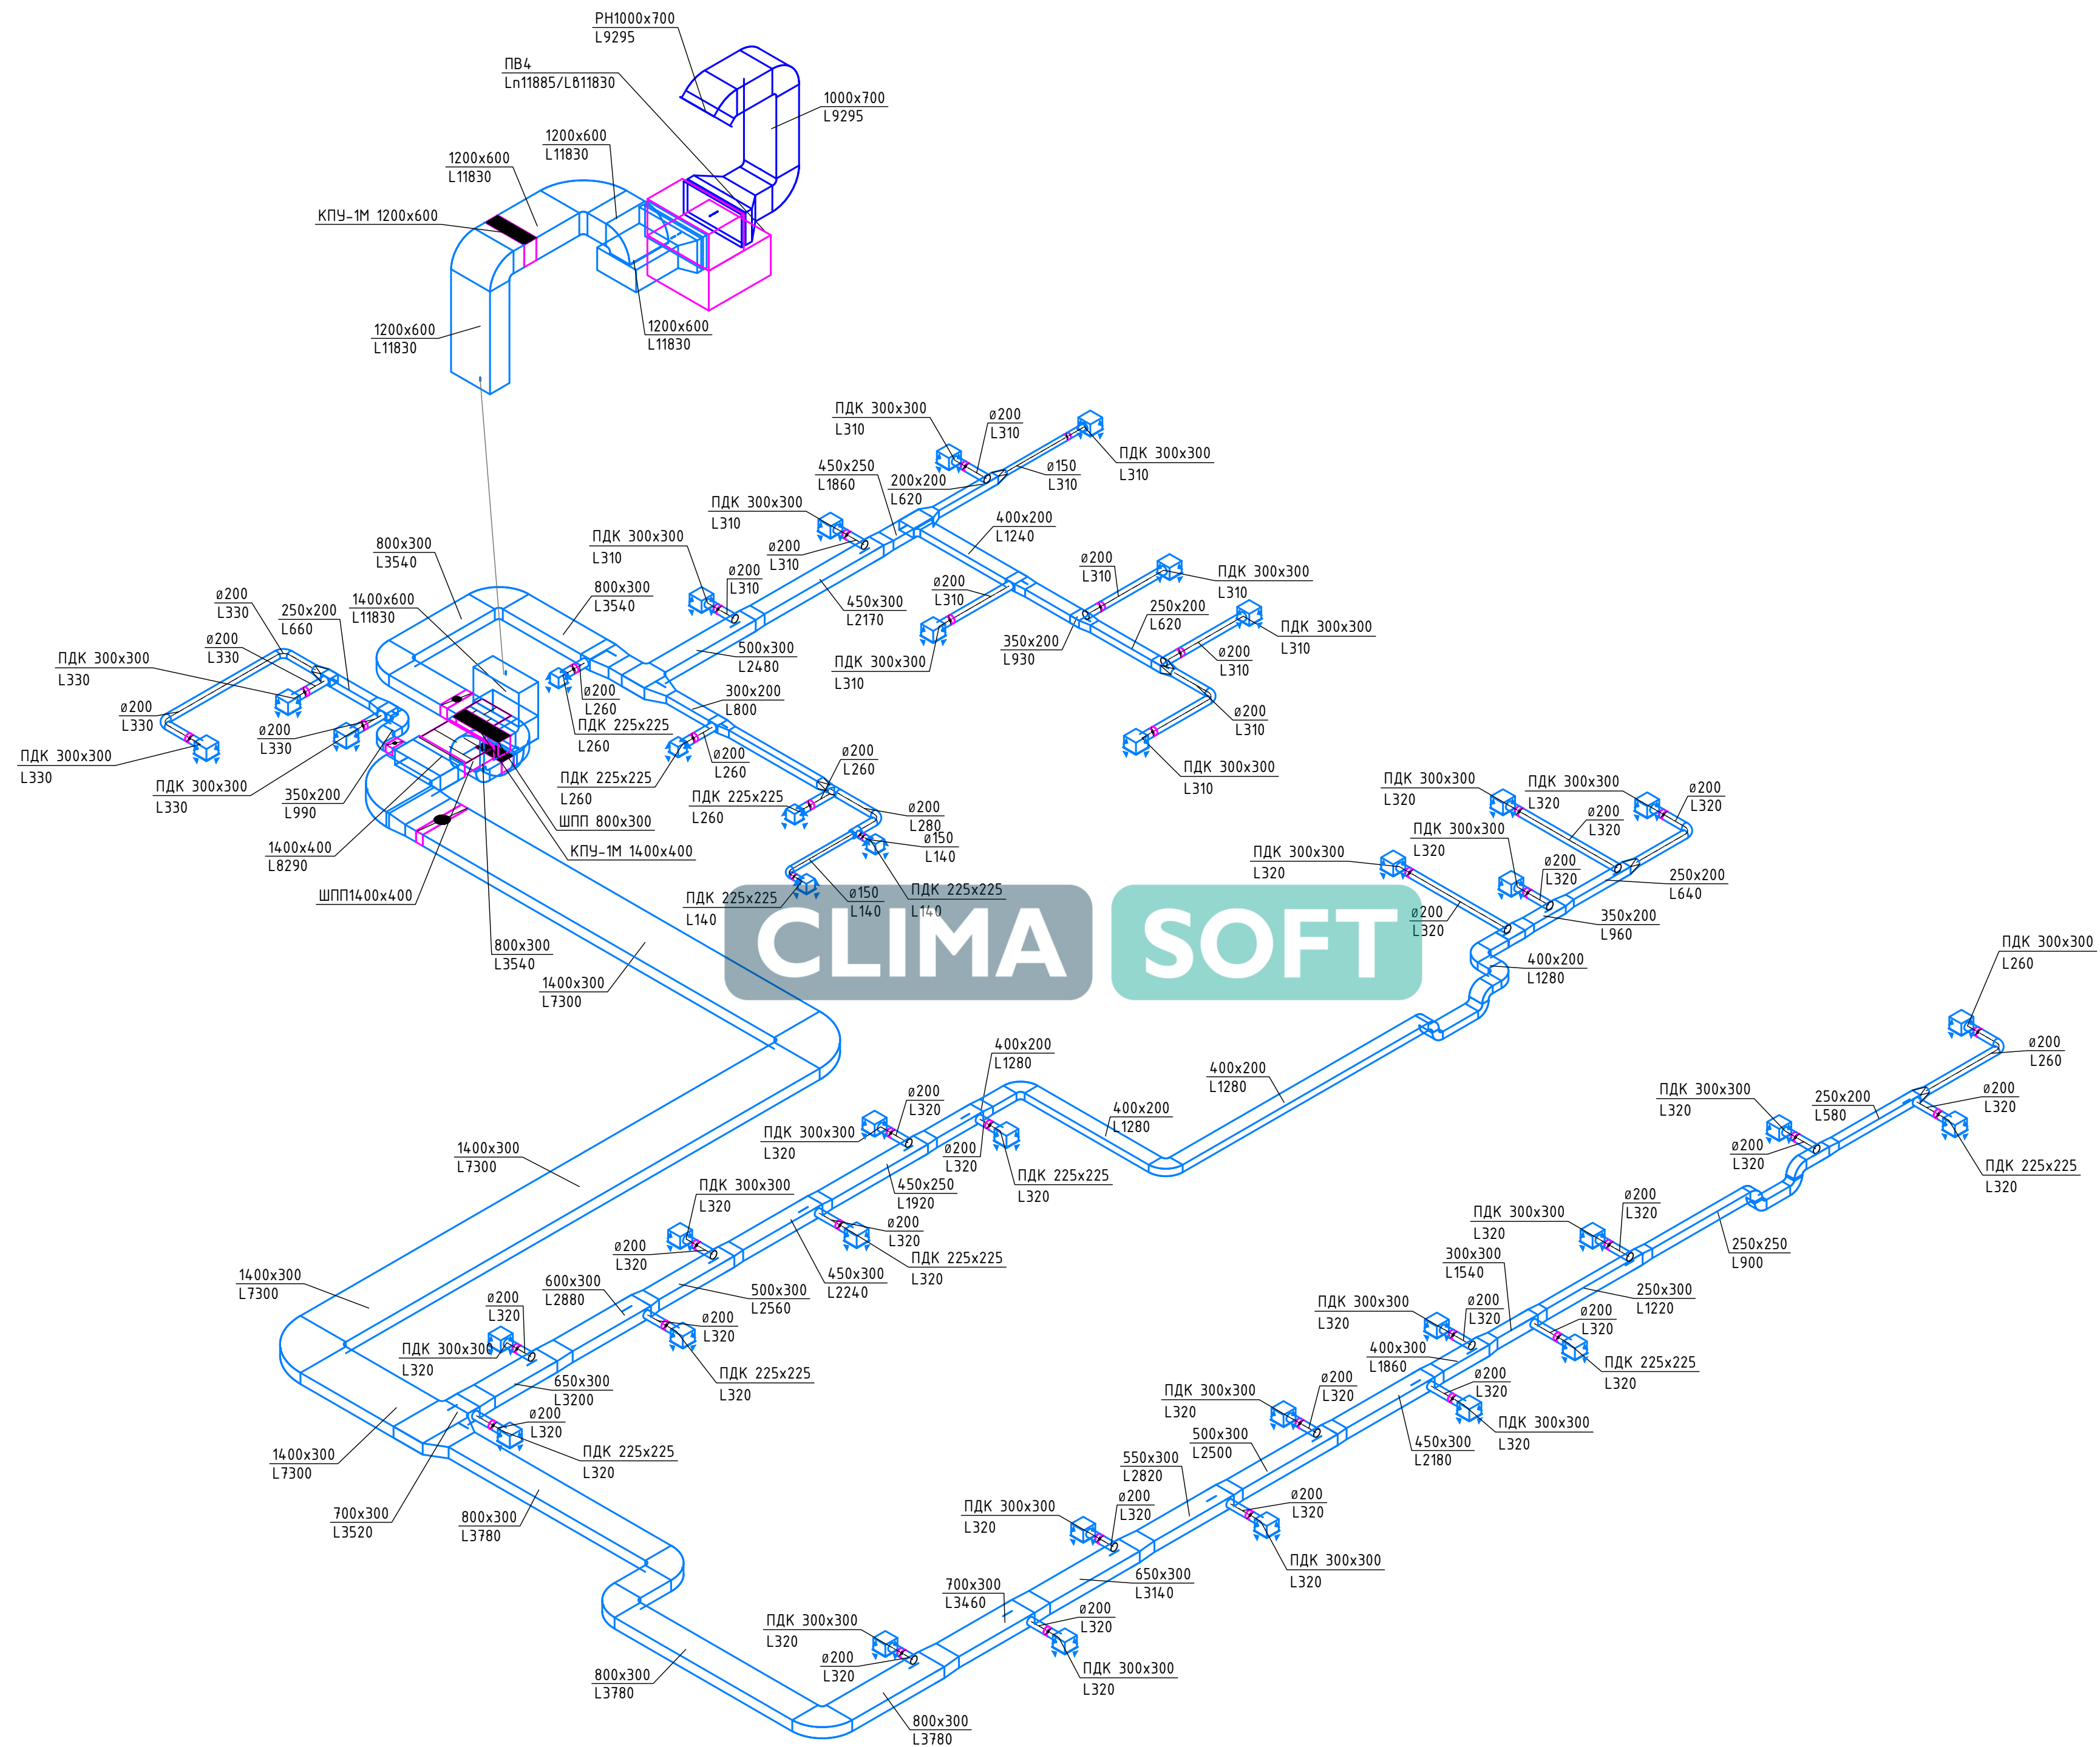

Умовні позначення:

-  - Повітропровід систем припливної вентиляції із оцинкованої сталі.
-  - Повітропровід систем витяжної вентиляції із оцинкованої сталі.

						SKU-444-ОВІК			
Зм.	Кіл.	Арк.	Ндок.	Підпис	Дата	Вентиляція	Стадія	Аркуш	Аркушів
Розробив		Федоренко			09.20		РП	17	
Перевірив									
Н.контроль						Схема системи ПВ4(в)			
ГІП									
Затвердив									