






|            |      |           |               |             |       |                             |        |        |
|------------|------|-----------|---------------|-------------|-------|-----------------------------|--------|--------|
|            |      |           |               |             |       | SKU-444-0B1K                |        |        |
|            |      |           |               |             |       |                             |        |        |
| Зм.        | Кіл. | Арк.      | №документації | Підпис      | Дата  |                             |        |        |
| Розробив   |      | Федоренко |               | <i>В.П.</i> | 09.20 |                             | Стадія | Аркуші |
| Перевірив  |      |           |               |             |       |                             | РП     | 8      |
| Н.контроль |      |           |               |             |       | Холодопостачання            |        |        |
| ГП         |      |           |               |             |       |                             |        |        |
| Затвердив  |      |           |               |             |       |                             |        |        |
|            |      |           |               |             |       | План 1-го поверху. Блок В,С |        |        |

|            |               |
|------------|---------------|
| Інв N опр. | Підпис і дата |
|------------|---------------|

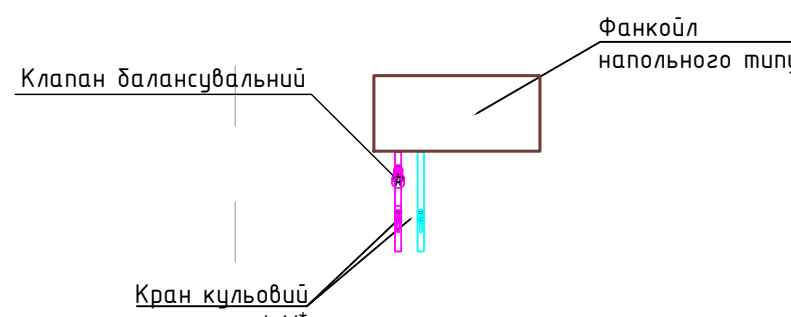

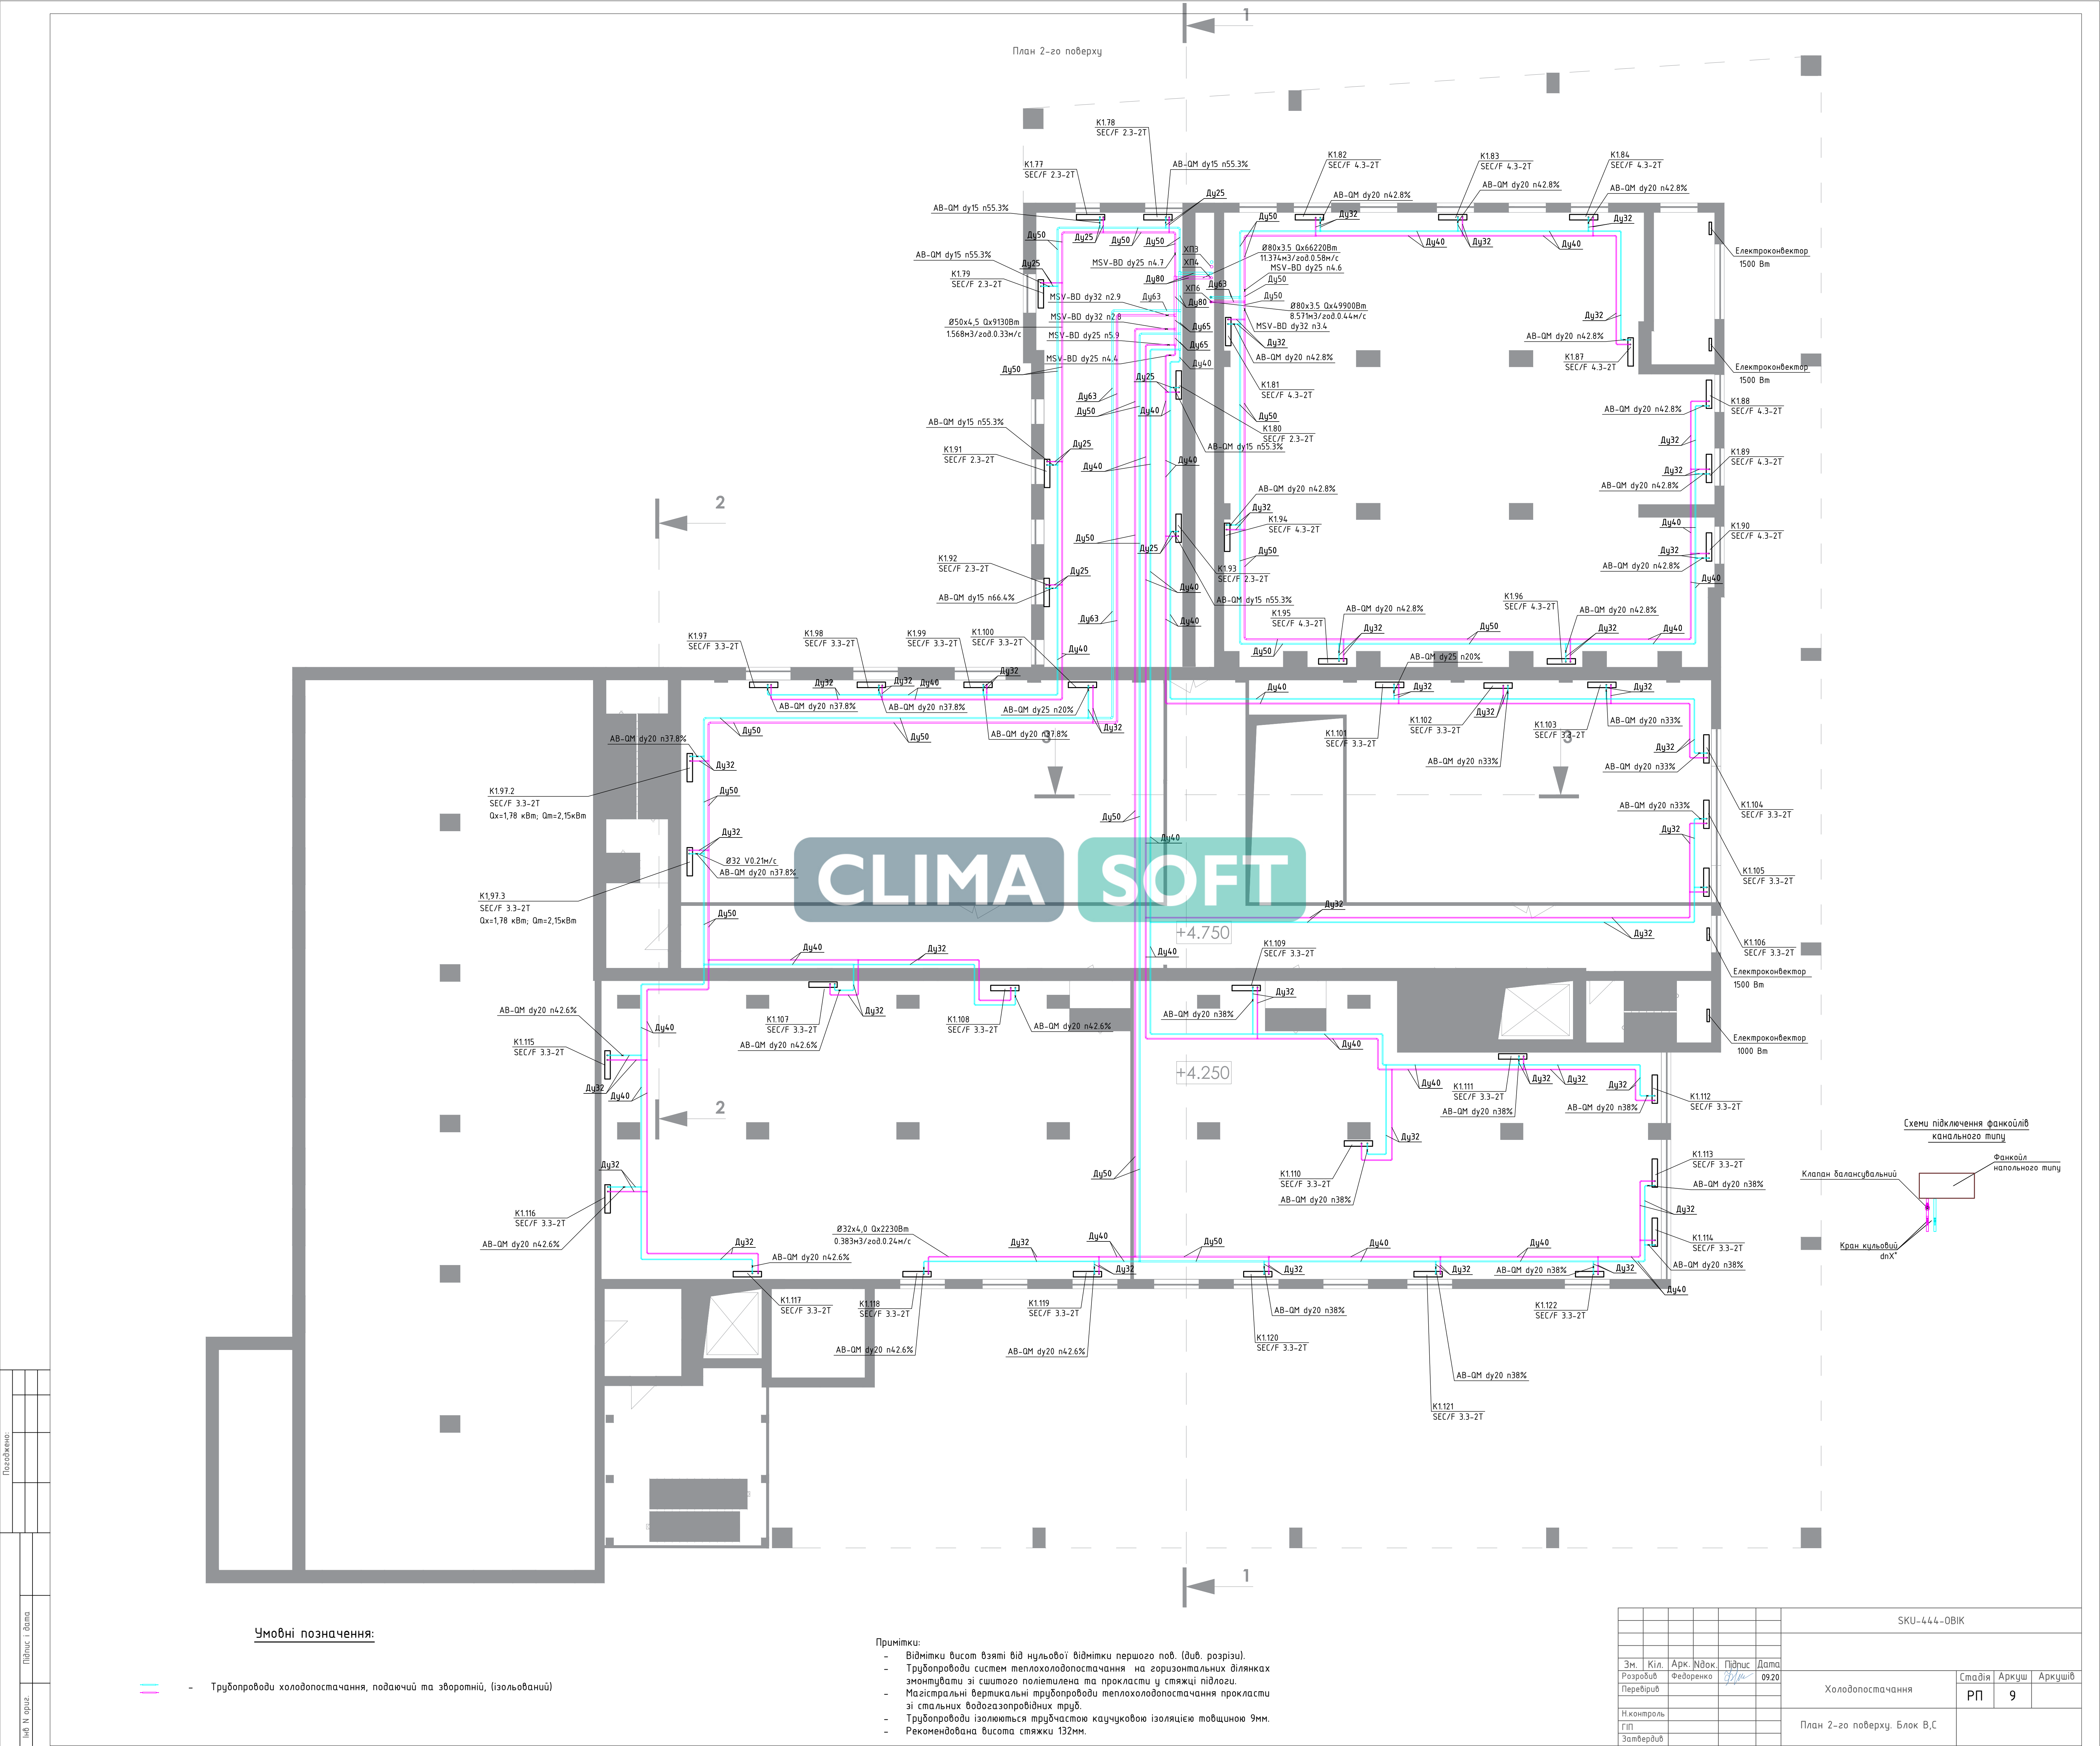




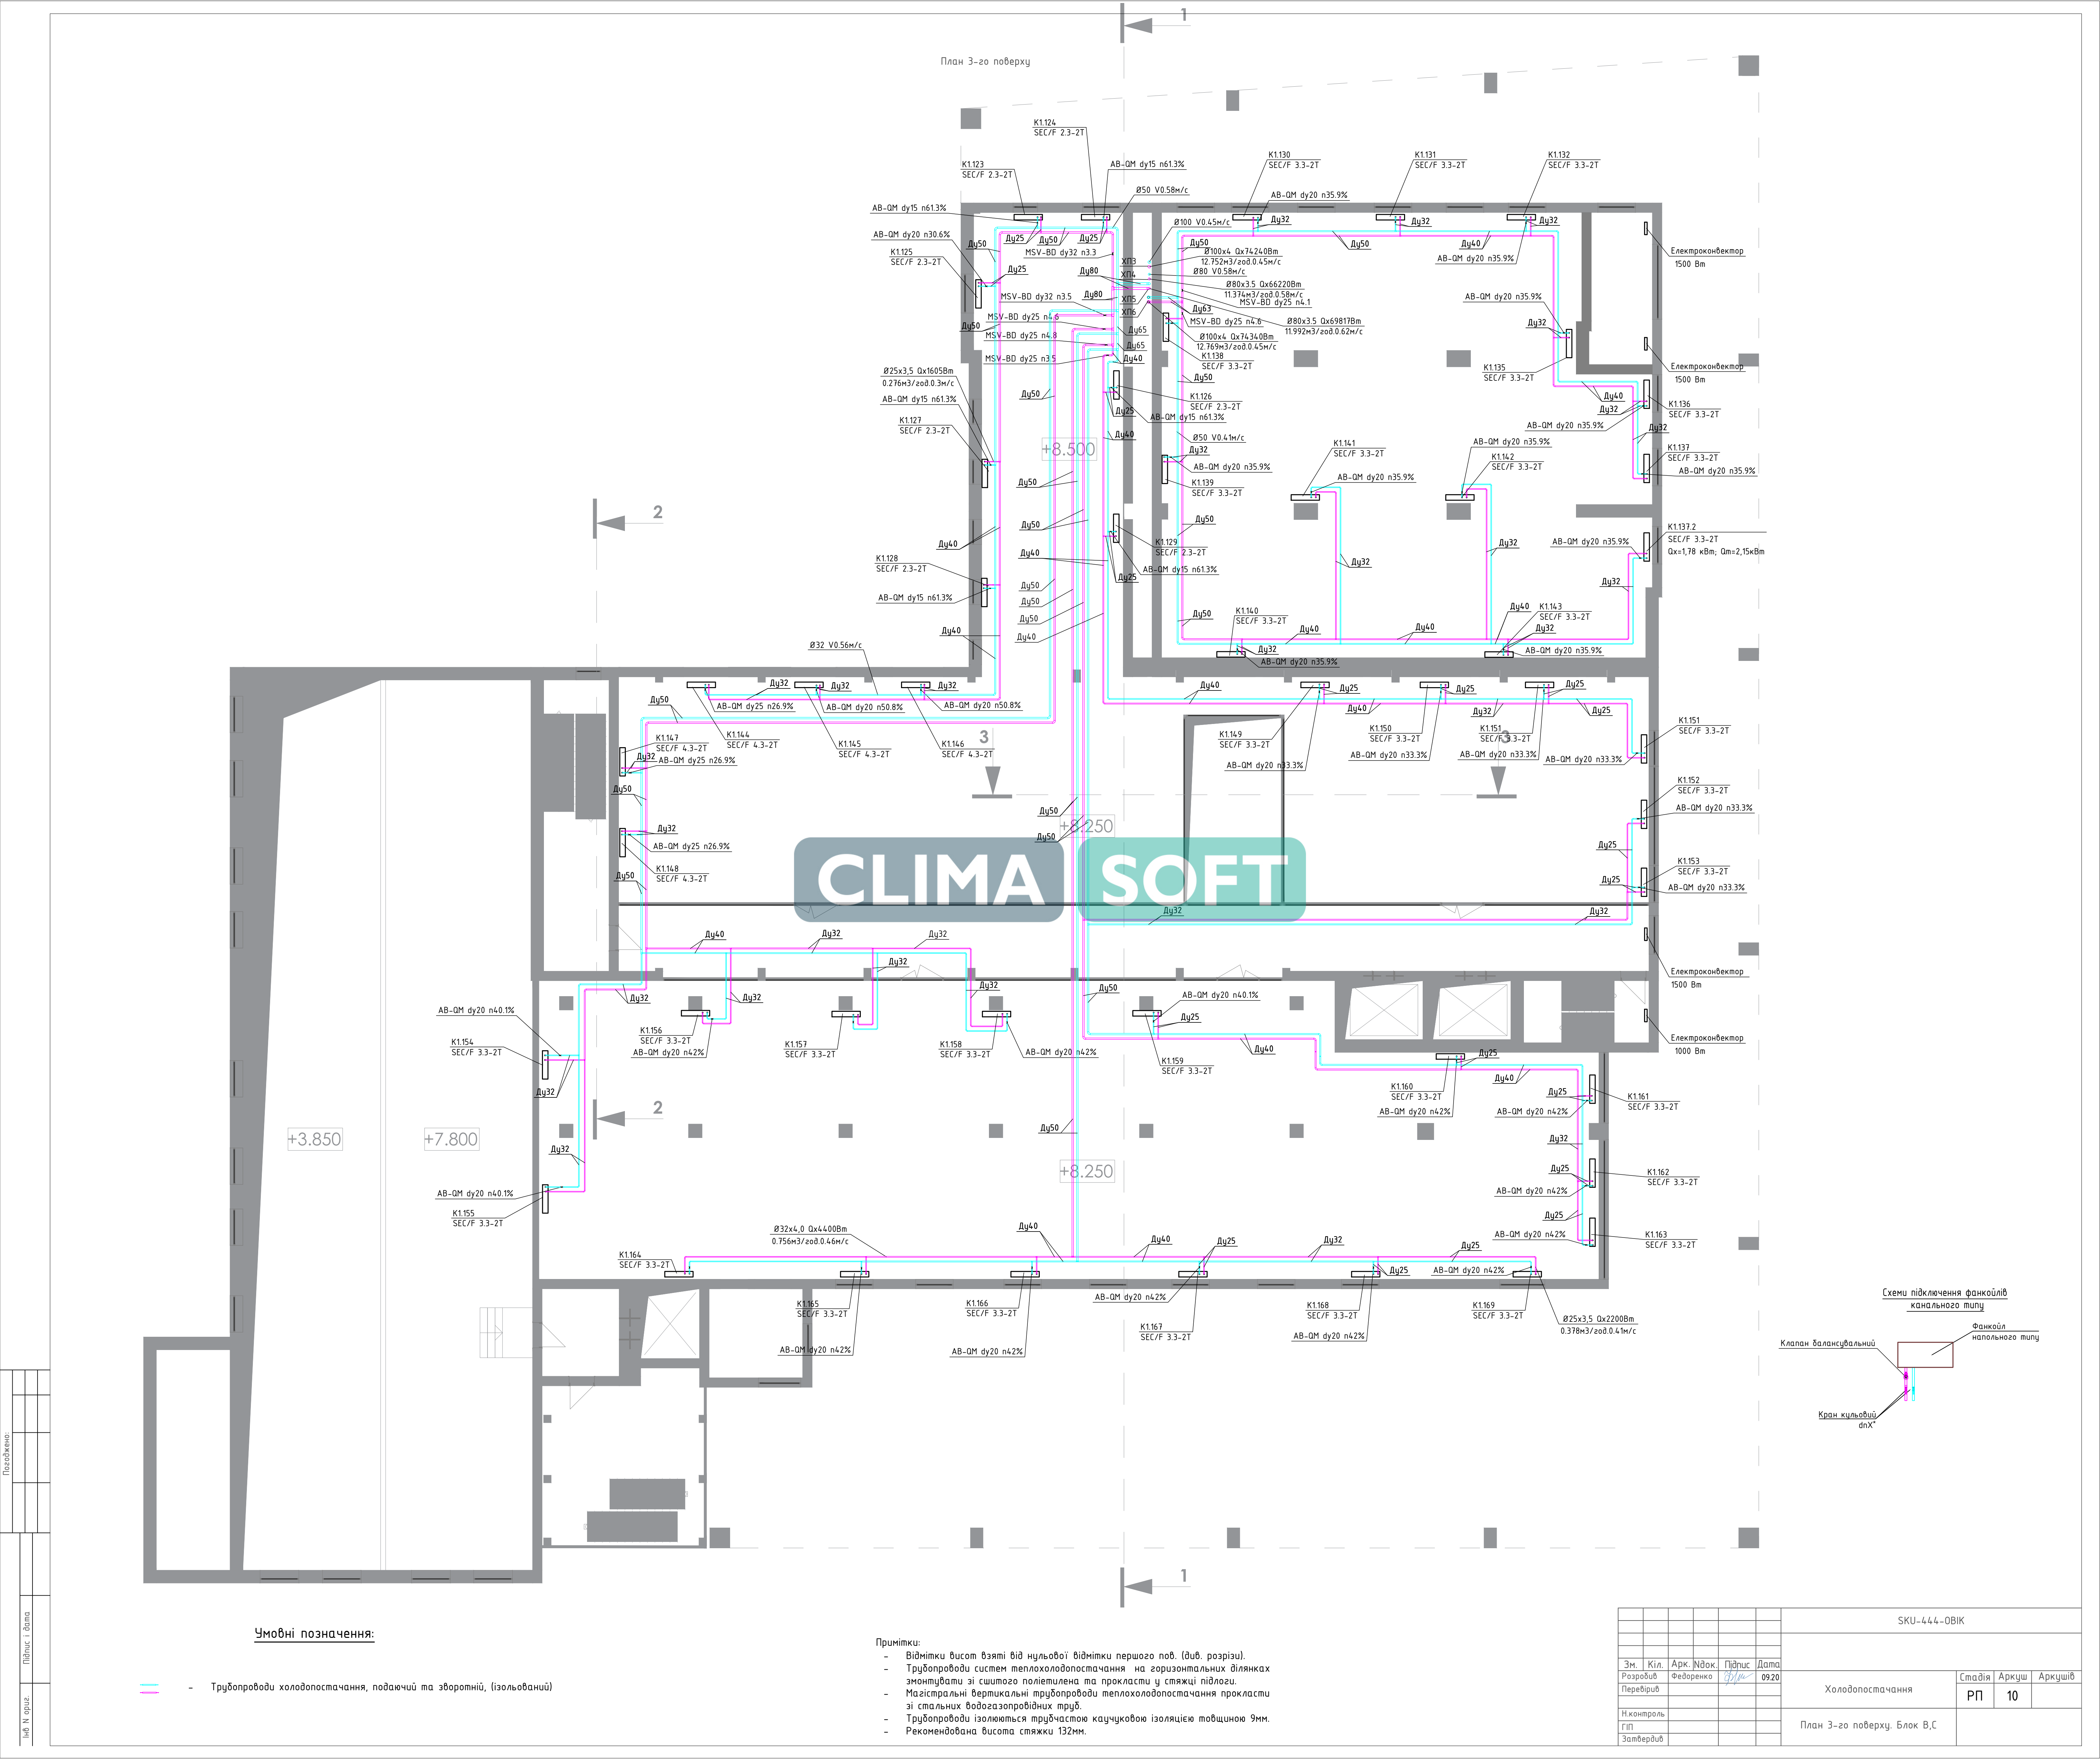



|               |  |  |  |  |  |
|---------------|--|--|--|--|--|
| Погоджено:    |  |  |  |  |  |
|               |  |  |  |  |  |
|               |  |  |  |  |  |
|               |  |  |  |  |  |
| Інв N ориг.   |  |  |  |  |  |
|               |  |  |  |  |  |
| Підпис і дата |  |  |  |  |  |
|               |  |  |  |  |  |

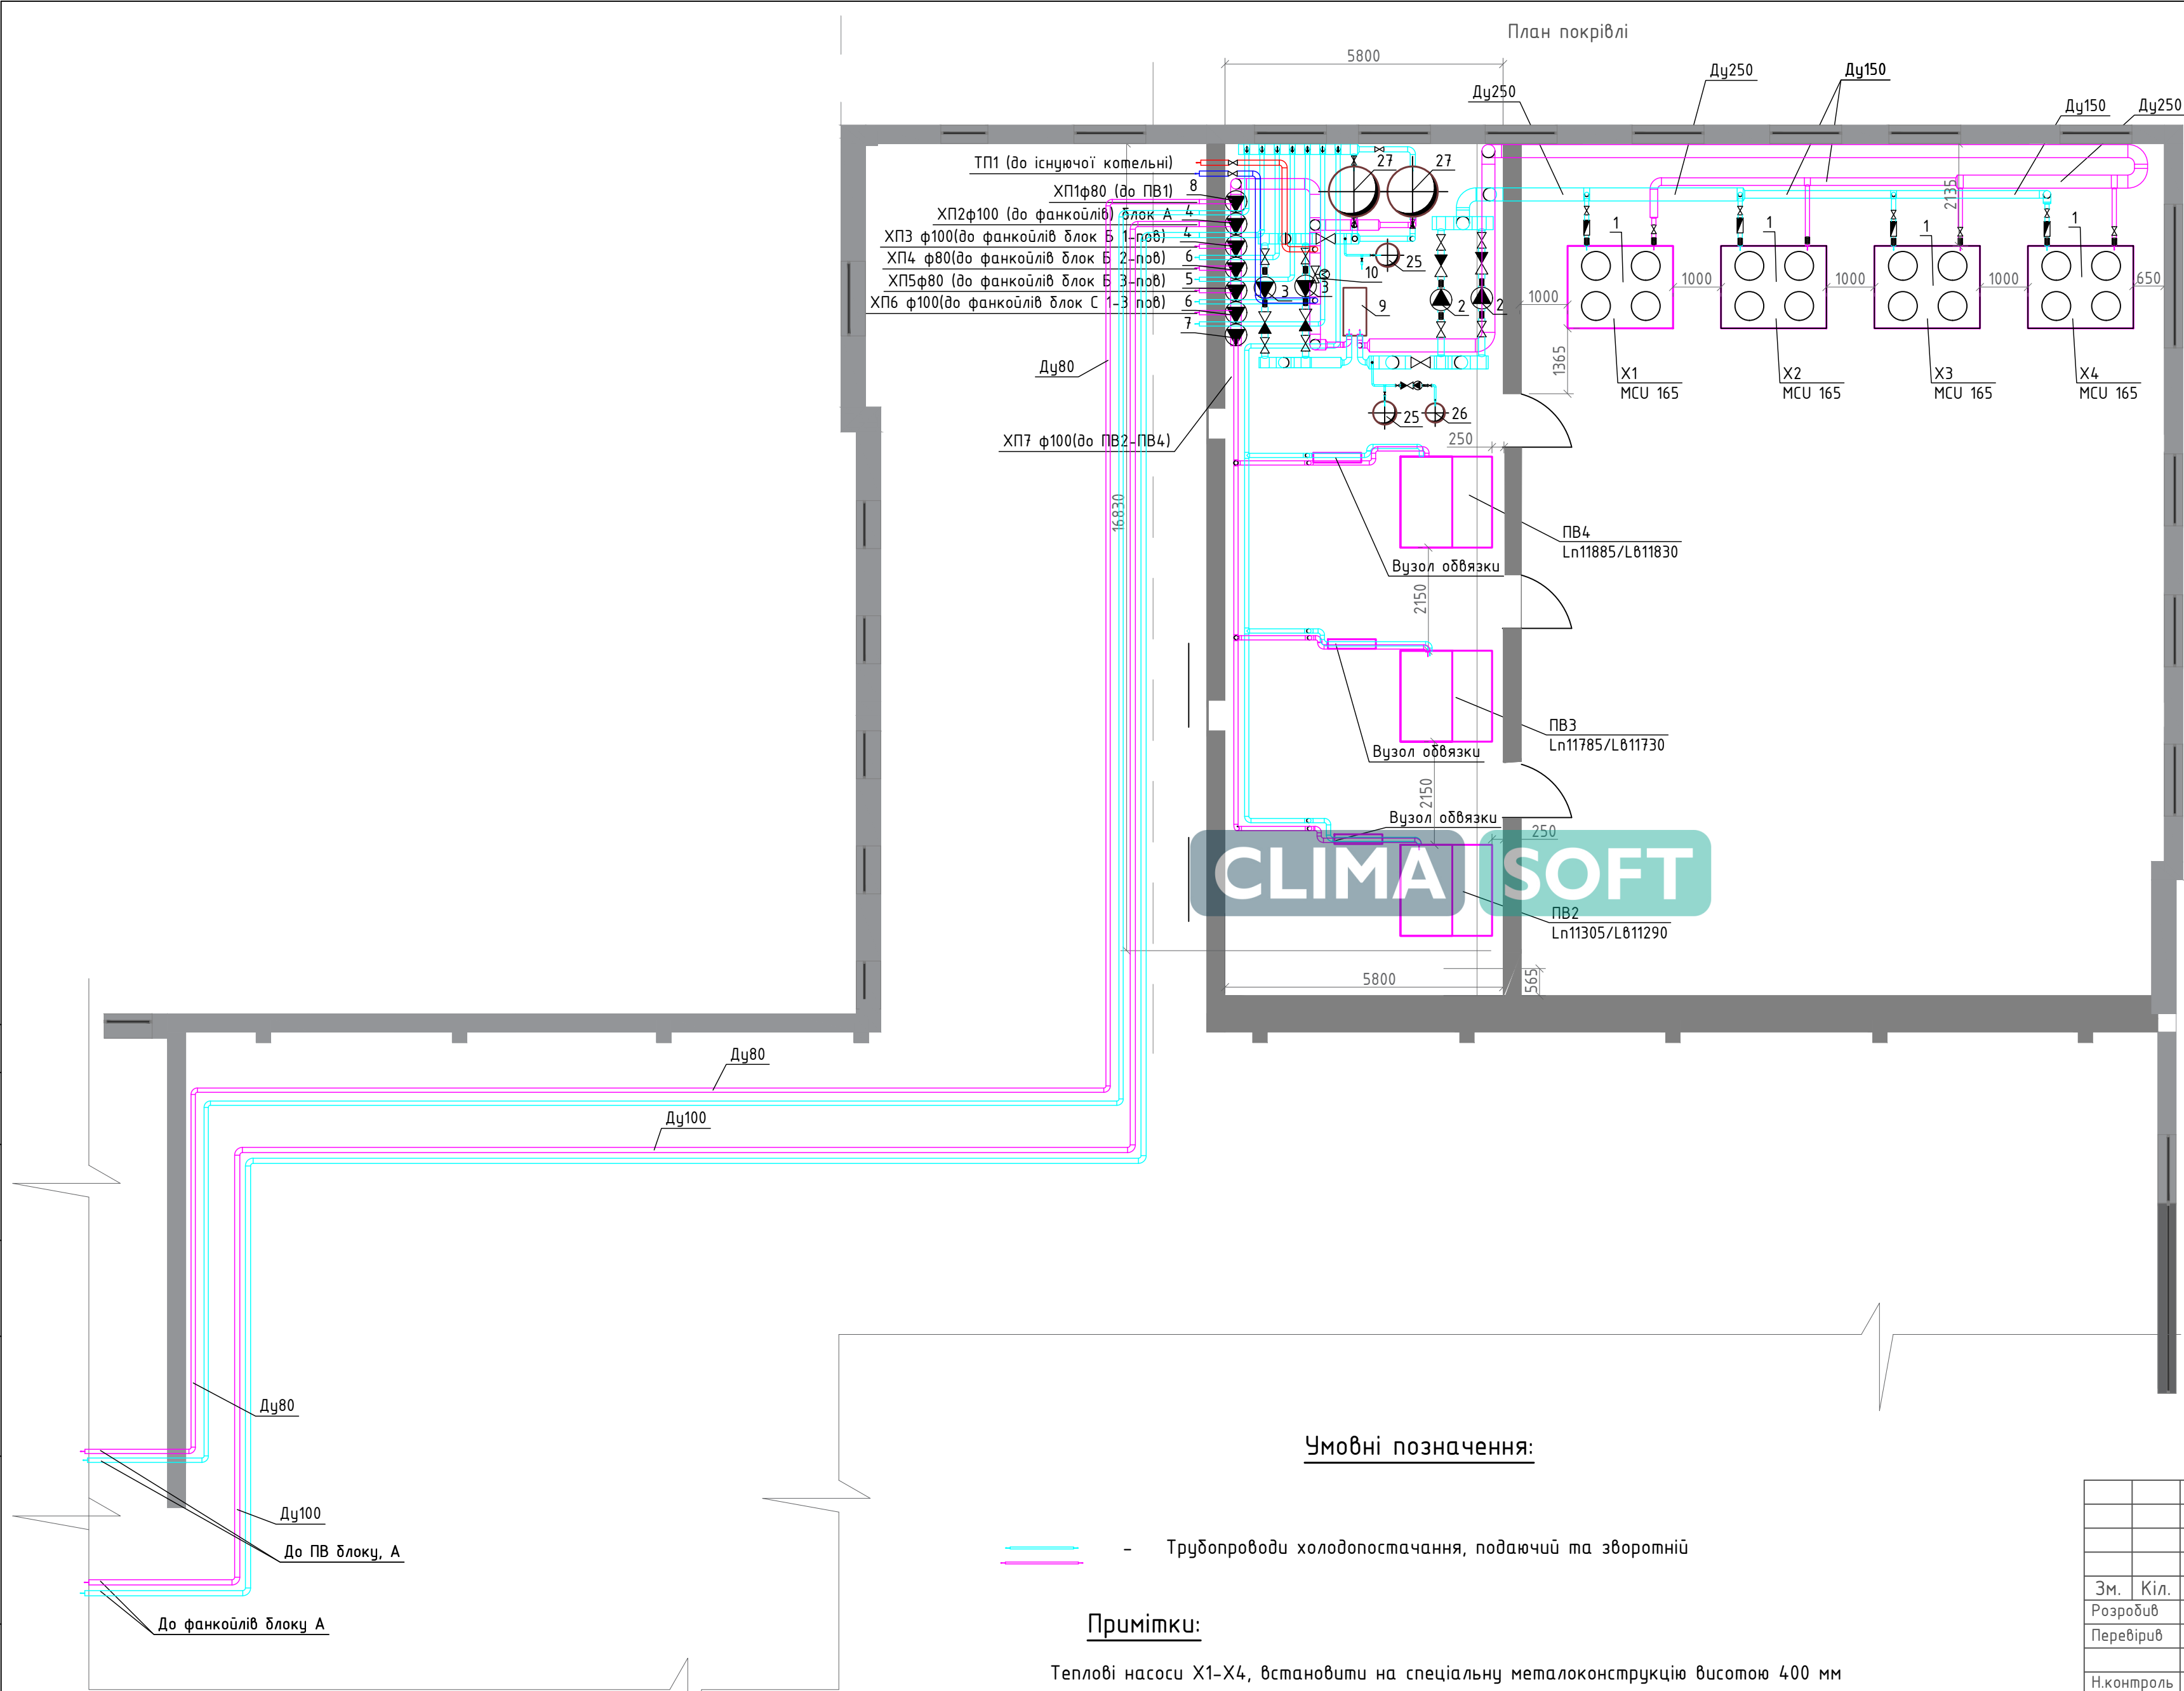

| Специфікація (початок) |                               |                                     |                |                  |          |
|------------------------|-------------------------------|-------------------------------------|----------------|------------------|----------|
| Поз.                   | Позначення                    | Назва                               | Кіль-<br>кість | Маса<br>од., кг. | Примітки |
| 1                      | MCU 165 YH                    | Тепловий насос                      | 4              | шт.              |          |
| 2                      | IRL80/105-3/2 PN10            | Циркуляційний насос                 | 2              | шт.              |          |
| 3                      | IRL80/110-4-/2 PN10           | Циркуляційний насос                 | 2              | шт.              |          |
| 4                      | TOP-S 65/10-230V              | Циркуляційний насос                 | 2              | шт.              |          |
| 5                      | TOP-S 65/10-400V              | Циркуляційний насос                 | 1              | шт.              |          |
| 6                      | TOP-S 65/7-400V               | Циркуляційний насос                 | 2              | шт.              |          |
| 7                      | TOP-S 65/7-230V               | Циркуляційний насос                 | 1              | шт.              |          |
| 8                      | TOP-S 40/10-400V              | Циркуляційний насос                 | 1              | шт.              |          |
| 9                      | СТА-51-0,51-51,91-1,6-1-614,0 | Теплообмінник пластинчастий         | 1              | шт.              |          |
| 10                     | VF2, Dn150                    | Двохходовий клапан з серв. приводом | 1              | шт.              |          |
| 11                     | Ду-ф250                       | Фільтр сітчастий фланцевий          | 2              | шт.              |          |
| 12                     | Ду-ф100                       | Фільтр сітчастий фланцевий          | 4              | шт.              |          |
| 13                     | Ду-ф80                        | Фільтр сітчастий фланцевий          | 3              | шт.              |          |
| 14                     | Ду-ф40                        | Клапан зворотній                    | 1              | шт.              |          |
| 15                     | Ду-ф65                        | Клапан зворотній                    | 6              | шт.              |          |
| 16                     | Ду-ф80                        | Клапан зворотній                    | 3              | шт.              |          |
| 17                     | Ду-ф40                        | Відровствка                         | 2              | шт.              |          |
| 18                     | Ду-ф65                        | Відровствка                         | 12             | шт.              |          |
| 18.2                   | Ду-ф80                        | Відровствка                         | 8              | шт.              |          |
| 19                     | Ду-ф32                        | Кран кульовий фланцевий             | 2              | шт.              |          |
| 20                     | Ду-ф40                        | Кран кульовий фланцевий             | 2              | шт.              |          |
| 21                     | Ду-ф65                        | Кран кульовий фланцевий             | 8              | шт.              |          |
| 22                     | Ду-ф80                        | Кран кульовий фланцевий             | 6              | шт.              |          |
| 23                     | Ду-ф100                       | Кран кульовий фланцевий             | 28             | шт.              |          |
| 24                     | Ду-ф80                        | Кран кульовий                       | 8              | шт.              |          |
| 25                     | flexconM100                   | Розширювальний бак                  | 2              | шт.              |          |
| 26                     | ELBI, 50л                     | Ємність для припінензіколю          | 1              | шт.              |          |
| 27                     | ВТА4-1000                     | Бак акумулятор на 1000 л            | 2              | шт.              |          |
| 28                     | Ду-ф80                        | Термоманометр                       | 32             | шт.              |          |
| 29                     | Ду-ф80                        | Відровствка                         | 8              | шт.              |          |
| 30                     | Ду-ф80                        | Відровствка                         | 8              | шт.              |          |
| 31                     | Ду-ф80                        | Відровствка                         | 8              | шт.              |          |
| 32                     | Ду-ф80                        | Відровствка                         | 8              | шт.              |          |
| 33                     | Ду-ф80                        | Відровствка                         | 8              | шт.              |          |
| 34                     |                               | Термоманометр                       | 25             | шт.              |          |
| 35                     |                               | Манометр                            | 22             | шт.              |          |
| 36                     |                               | Повітропускник                      | 12             | шт.              |          |

|            |      |           |       |                                                                                       |       |                       |        |       |         |
|------------|------|-----------|-------|---------------------------------------------------------------------------------------|-------|-----------------------|--------|-------|---------|
|            |      |           |       |                                                                                       |       | SKU-444-OBIK          |        |       |         |
|            |      |           |       |                                                                                       |       |                       |        |       |         |
|            |      |           |       |                                                                                       |       |                       |        |       |         |
| Зм.        | Кіл. | Арк.      | Ндоп. | Підпис                                                                                | Дата  | Теплохолодопостачання | Стадія | Аркуш | Аркушів |
| Розробив   |      | Федоренко |       |  | 09.20 |                       | РП     | 11    |         |
| Перевірів  |      |           |       |                                                                                       |       |                       |        |       |         |
| Н.контроль |      |           |       |                                                                                       |       | План покрівлі         |        |       |         |
| ГІП        |      |           |       |                                                                                       |       |                       |        |       |         |
| Затвердив  |      |           |       |                                                                                       |       |                       |        |       |         |