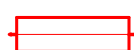
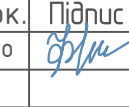



План 1-го поверху

Умовні позначення:

-  - Повітропровід систем припливної вентиляції із оцинкованої сталі, ізольований
-  - Повітропровід систем витяжної вентиляції із оцинкованої сталі.

Примітка:
Розміри дросельних клапанів прийняті по розміру повітропроводу.

					SKU-444-ОВІК				
Зм.	Кіл.	Арк.	Ндок.	Підпис	Дата				
Розробив		Федоренко			09.20	Вентиляція	Стадія	Аркуш	Аркушів
Перевірив							РП	4	
Н.контр.						План 1-го поверху. Блок В,С			
ГП									
Затвердив									

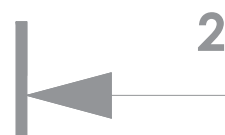


-  - Повітропровід систем припливної вентиляції із оцинкованої сталі.
-  - Повітропровід систем витяжної вентиляції із оцинкованої сталі.

Примітка:

						SKU-444-0BIK		
Зм.	Кіл.	Арк.	№документації	Підпис	Дата	Вентиляція	Стадія	Аркуш
Розробив		Федоренко		<i>В.М.</i>	09.20		РП	5
Перевірив								
Н.контроль						План 2-го поверху. Блок В,С		
ГП								
Затвердив								

План 3-го поверху

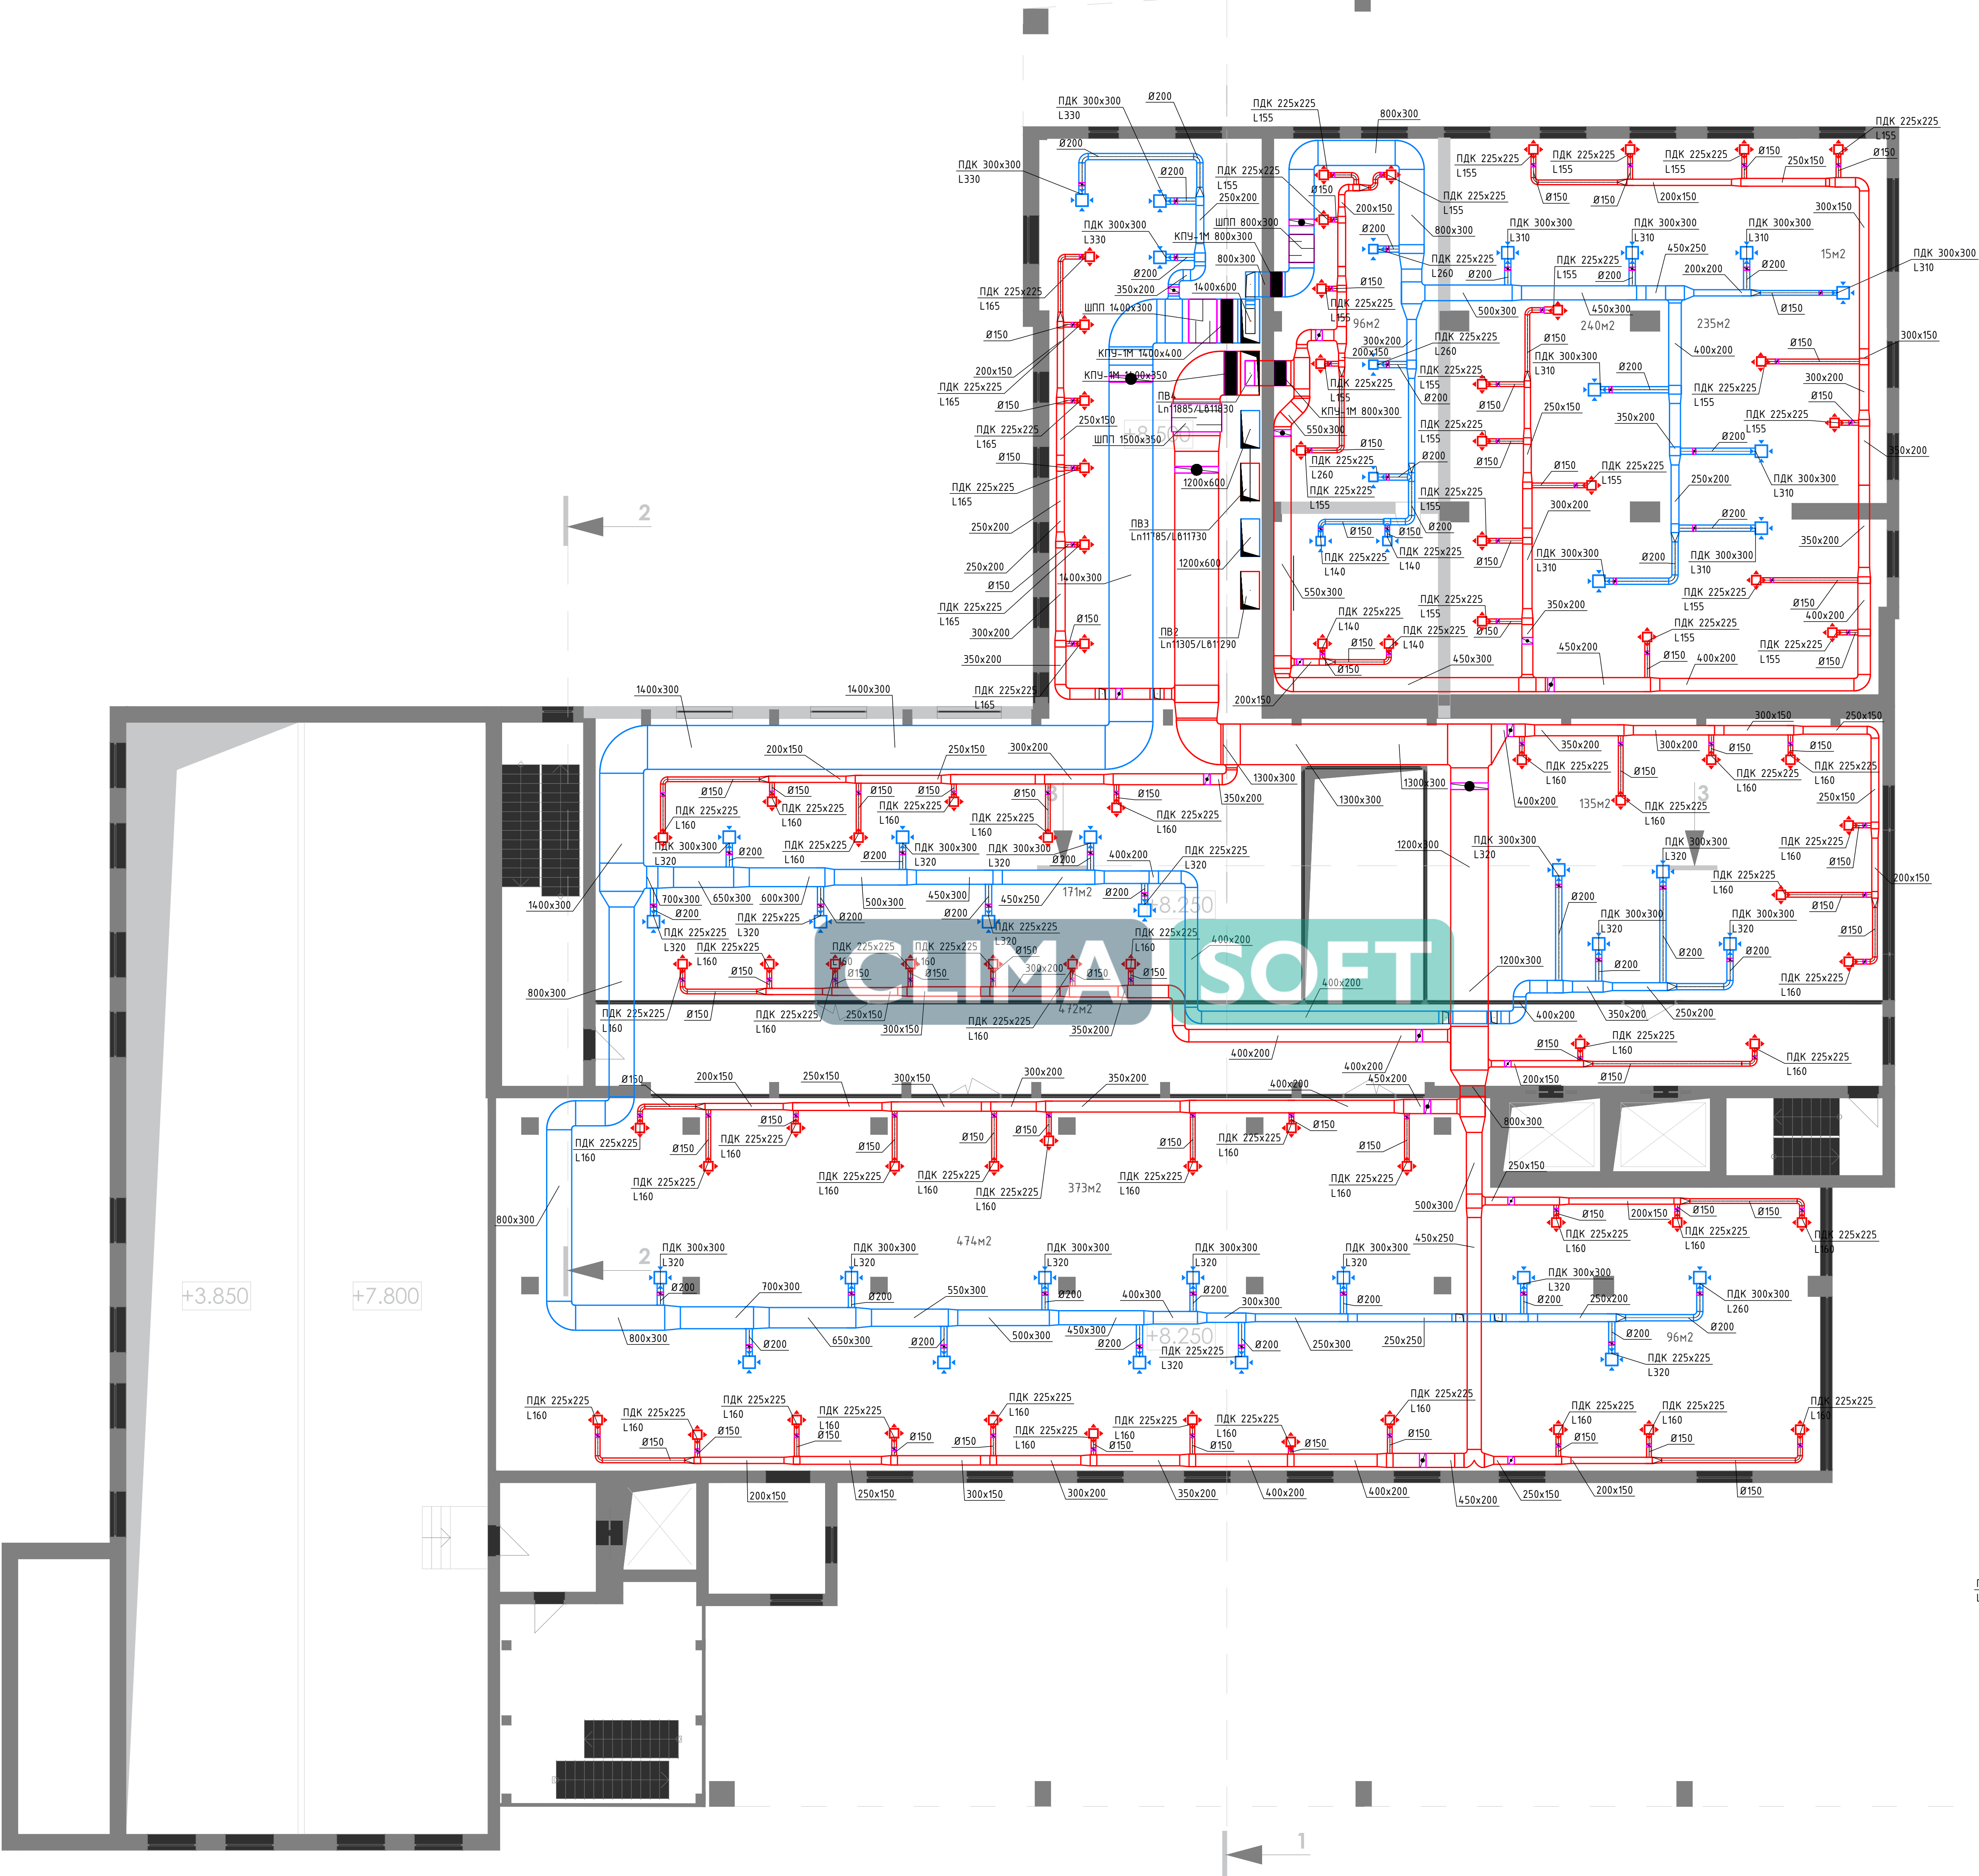


Умовні позначення:

- Повітропровід систем припливної вентиляції із оцинкованої сталі.
- Повітропровід систем витяжної вентиляції із оцинкованої сталі.
- Дифузор припливний.
- Дифузор витяжний.

Примітка:
Розміри дросельних клапанів прийняті по розміру повітропроводів.

					SKU-444-ОВІК				
Зм.	Кіл.	Арк.	Ндоп.	Підпис	Дата				
Розробив		Федоренко			09.20	Вентиляція	Стадія	Аркуш	Аркушів
Перевірив							РП	6	
Н.контроль						План 3-го поверху. Блок В,С			
ГП									
Затвердив									

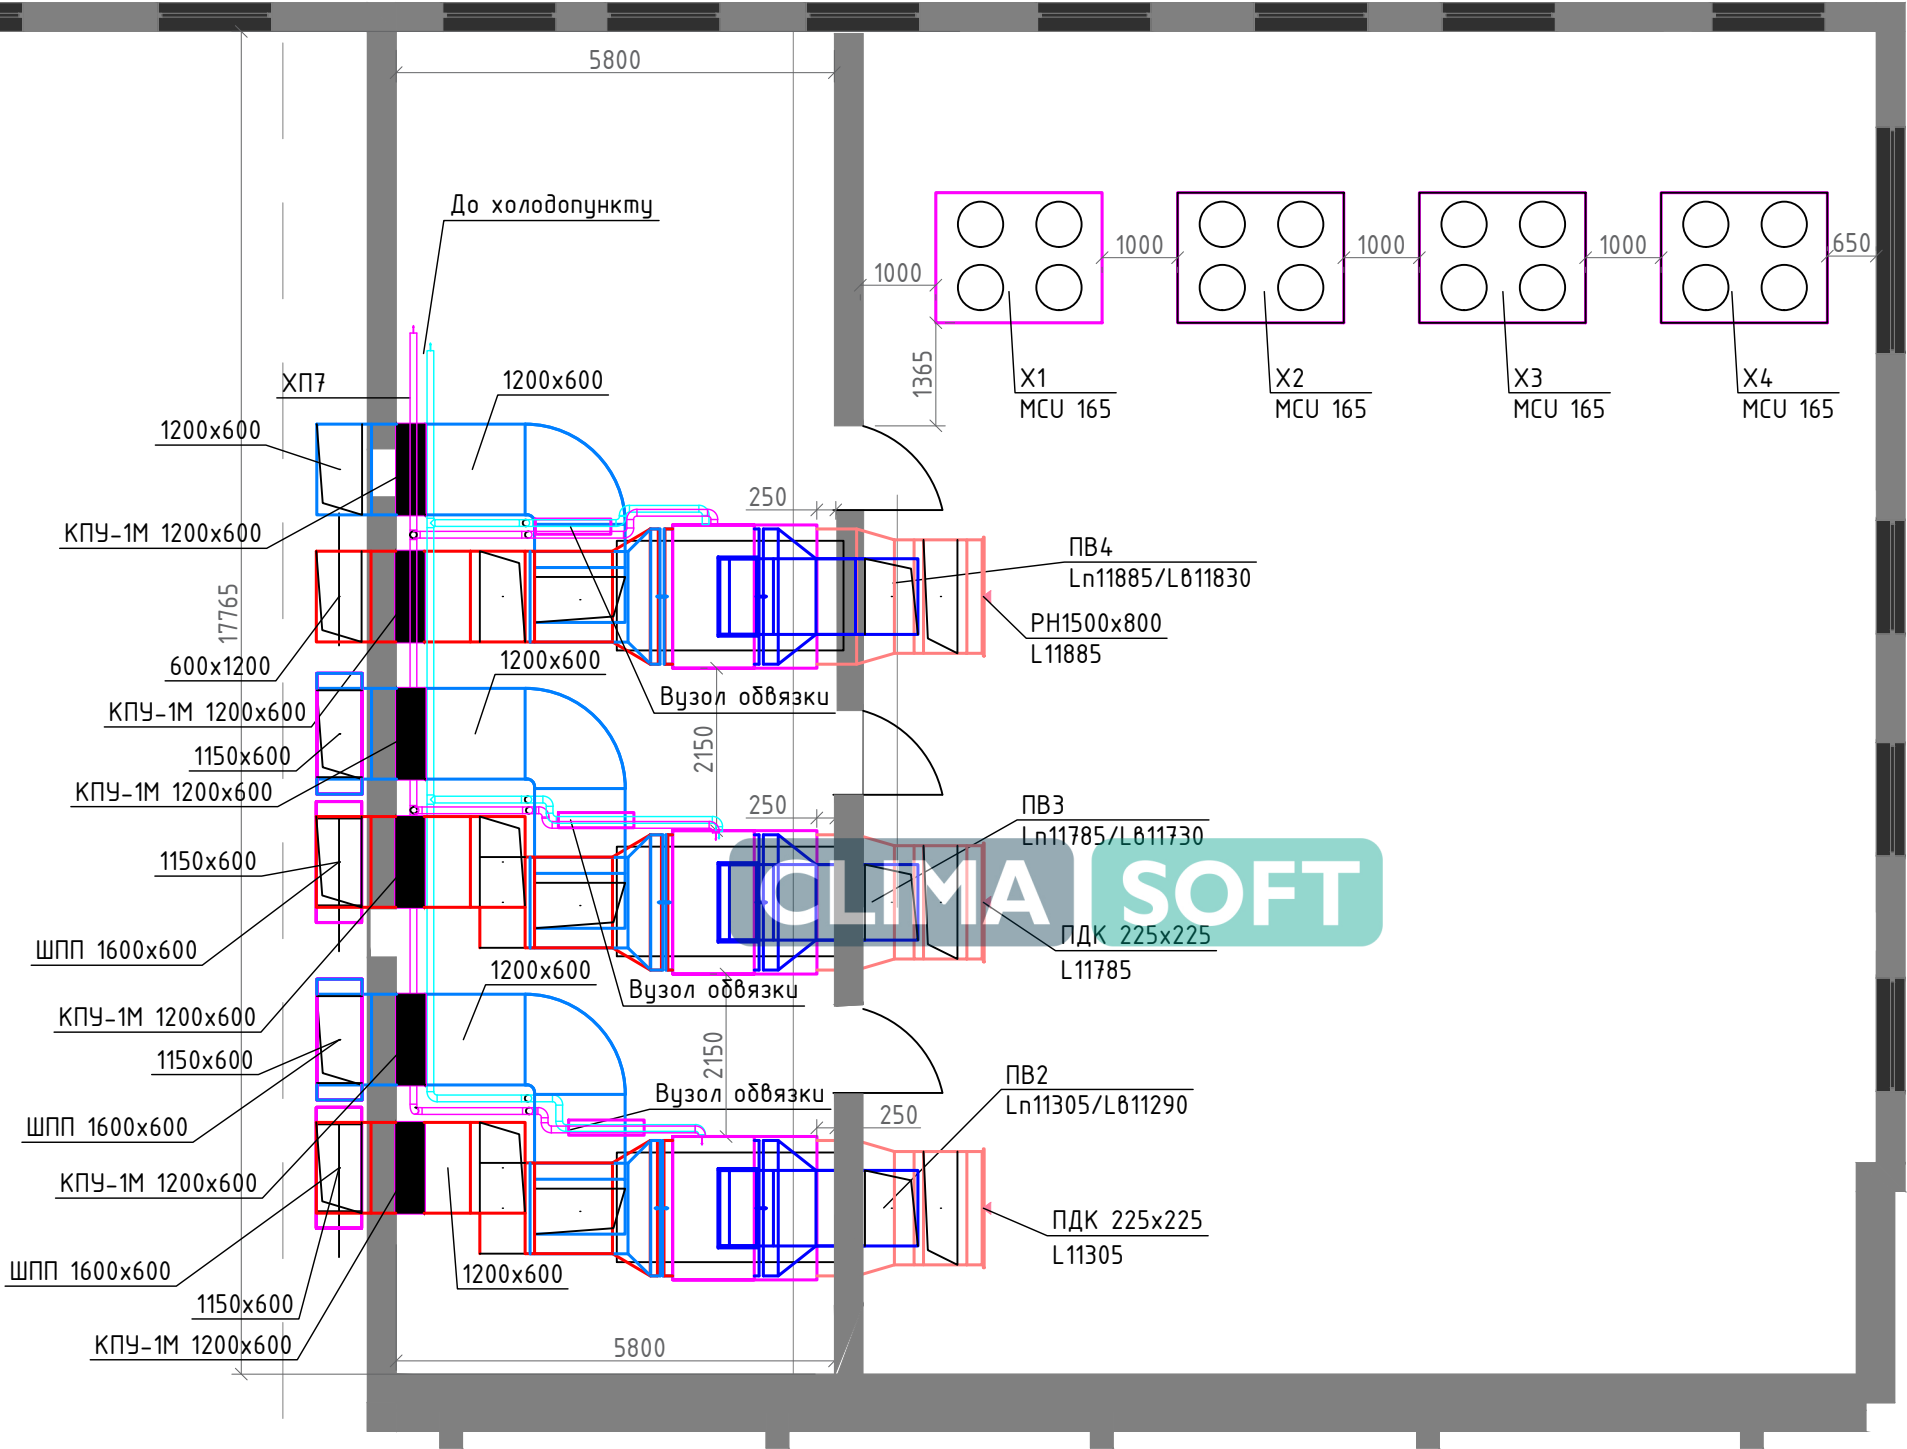

Умовні позначення:

- Повітропровід систем припливної вентиляції із оцинкованої сталі.
- Повітропровід систем витяжної вентиляції із оцинкованої сталі.

Примітка:

- Відмітки висот взяті від нульової відмітки. (див. розрізи).
- Розміри дросельних клапанів прийняти по розміру повітропроводу.
- Вентиляційну установку ПВ1 встановити на металокаркасній висотою h=300мм

						SKU-444-OBK			
Зм.	Кіл.	Арк.	Ндок.	Підпис	Дата	Вентиляція	Стадія	Аркуш	Аркушів
Розробив		Федоренко			09.20		РП	7	
Перевірив									
Н.контроль						План покрівлі			
ГІП									
Затвердив									